



サイドフレーム側面図

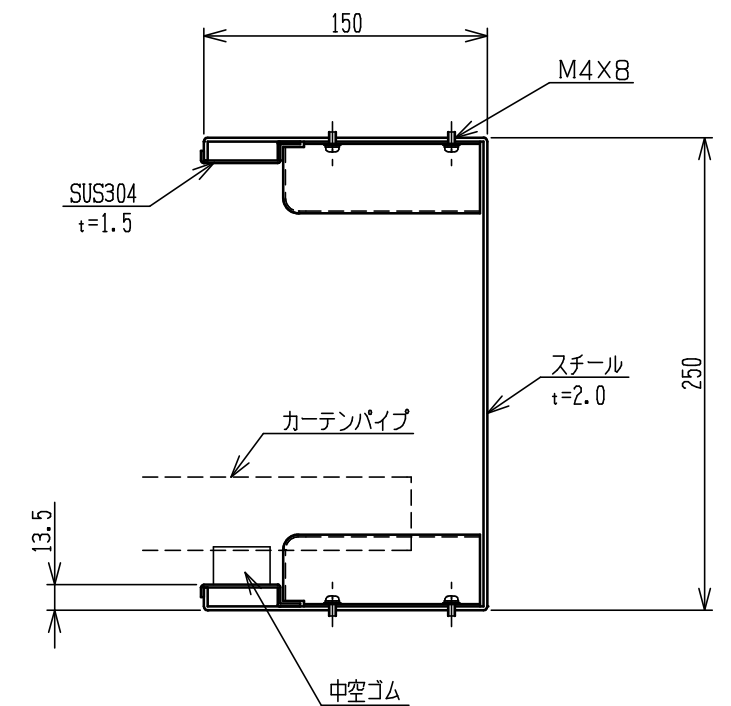

サイドフレーム断面図

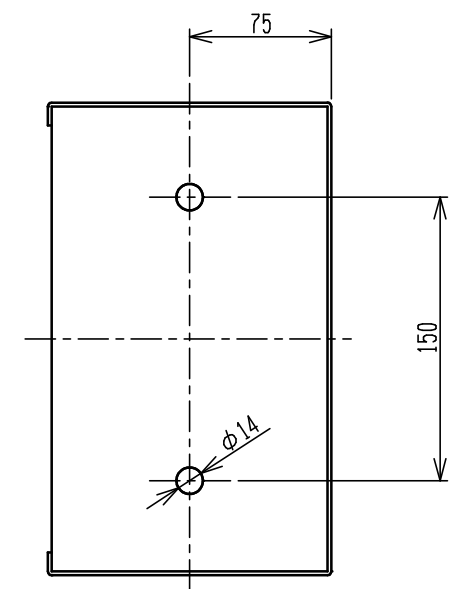

アンカー寸法図

工事名			
納入先	作成日	一角法	縮尺 1/4
図面名 ロールウェイ部分詳細図	設計	詳細図B	
ワールド工業株式会社		図番	