HBSTD04

鋼板ユニット式「ハト小屋」

HATbox(ハットボックス)

標 準 仕 様 図

発行日：2022年6月1日

製造・販売 ： ワールド工業株式会社

※　本製品は改良のため予告なく要領を変更することがあります

目次

ページ		内容
1	----------	標準付属品一覧
2	----------	HB-SS1H あと施工
3	----------	HB-SS1H 埋設
4	----------	HB-SS2H あと施工
5	----------	HB-SS2H 埋設
6	----------	HB-SS3H あと施工
7	----------	HB-SS3H 埋設
8	----------	HB-S1 あと施工
9	----------	HB-S1 埋設
10	----------	HB-S1H あと施工
11	----------	HB-S1H 埋設
12	----------	HB-S2 あと施工
13	----------	HB-S2 埋設
14	----------	HB-S2H あと施工
15	----------	HB-S2H 埋設
16	----------	HB-S2HJ あと施工
17	----------	HB-S2HJ あと施工 連結図
18	----------	HB-S2HJ 埋設
19	----------	HB-S2HJ 埋設 連結図
20	----------	HB-S2HW あと施工
21	----------	HB-S2HW あと施工 連結図
22	----------	HB-S2HW 埋設
23	----------	HB-S2HW 埋設 連結図
24	----------	HB-Q6 あと施工
25	----------	HB-Q6 埋設

標準付属品一覧

SSシリーズ

		SS1H		SS2H		SS3H	
		あと施工	埋設	あと施工	埋設	あと施工	埋設
①	蓋取付ボルトセット	8	8	10	10	10	10
②	配管箱取付ボルトセット	8	8	8	8	10	10
③	あと施工アンカー FT-640 (台座固定用)	10	–	12	–	12	–
④	埋設　レベルアンカー	–	4	–	4	–	4
⑤	埋設　埋込アンカー	–	6	–	8	–	8

Q6

		Q6	
		あと施工	埋設
①	蓋取付ボルトセット	16	16
②	配管箱取付ボルトセット	12	12
③	あと施工アンカー FT-640 (台座固定用)	16	–
④	埋設　レベルアンカー	–	4
⑤	埋設　埋込アンカー		12

Sシリーズ

		S1		S1H		S2		S2H		S2HJ(片連結)		S2HW(両連結)	
		あと施工	埋設	あと施工	埋設	あと施工	埋設	あと施工	埋設	あと施工	埋設	あと施工	埋設
①	蓋取付ボルトセット	14	14	14	14	16	16	16	16	16	16	16	16
②	配管箱取付ボルトセット	12	12	12	12	16	16	16	16	16	16	16	16
③	あと施工アンカー FT-640 (台座固定用)	12	–	12	–	16	–	16	–	15	–	14	–
④	埋設　レベルアンカー	–	4	–	4	–	4	–	4	–	4	–	4
⑤	埋設　埋込アンカー	–	8	–	8	–	12	–	12	–	11	–	10
⑥	連結ボルトセット	–	–	–	–	–	–	–	–	1	1	2	2



①蓋取付ボルトセット



②配管箱取付ボルトセット



③あと施工アンカー FT-640
(あと施工　台座固定用)



④埋設　レベルアンカー
(埋設　台座固定用)



⑤埋設埋込アンカー
(埋設　台座固定用)



⑥連結ボルトセット


HB−SS1H（あと施工用仕様図）

機種	HB-SS1H（あと施工）
現場名	− − −
仕様図作成年月日	20--/--/--
承認者（サイン）	


［注意］ 納期は本仕様図承認日より弊社実稼働
10日以上となります。

公差等級	記号：C		等級：粗級
基準寸法の区分	0.5 ～ 3以下	許容差	±0.2
	3 ～ 6以下		±0.3
	6 ～ 30以下		±0.5
	30 ～ 120以下		±0.8
	120 ～ 400以下		±1.2
	400 ～ 1000以下		±2
	1000 ～ 2000以下		±3
	2000 ～ 4000以下		±4


配管箱1面最大穴数（参考）	
φ75	2個
φ100	1個
φ125	1個
φ150	1個
φ200	1個

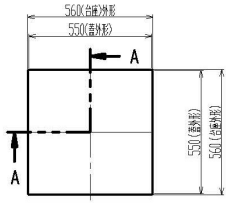


上面図（蓋有り）

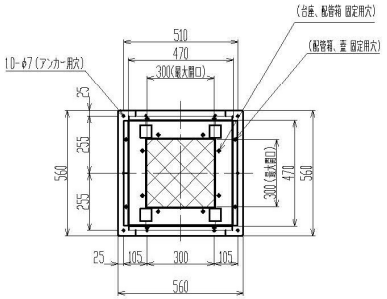


上面図（蓋無し）

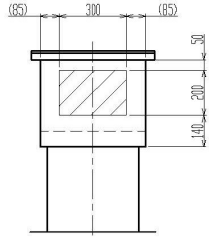


背面図

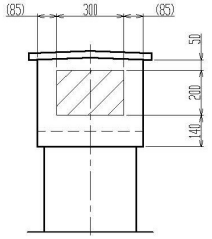

左側面図

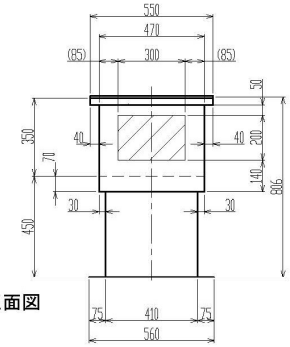

正面図

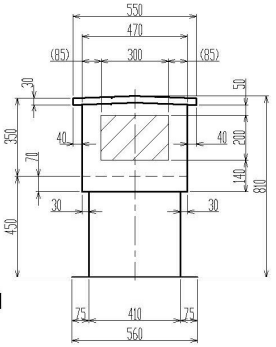


右側面図

屋根スラブ配管取出最大開口寸法 300 × 300


配管箱開口部最大開口寸法 300 × 200

最大外形（mm）	巾	奥行	高さ
	560	560	810


総重量 34 (kg)	蓋	配管箱	台座
	6	12	16

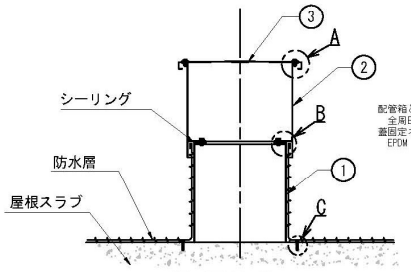


断面図(A-A)

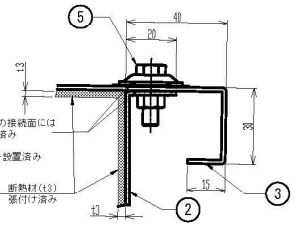

DETAIL A
(蓋-配管箱 接続部)

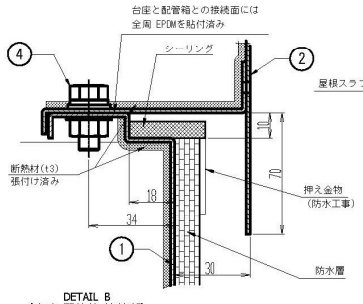

DETAIL B
(台座-配管箱 接続部)

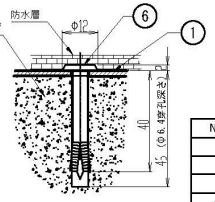

DETAIL C
(台座 固定部)


No	名称	数量
1	SS1台座 (溶融亜鉛メッキ鋼板 t1.6)	1
2	SS1配管箱 (溶融亜鉛メッキ鋼板 t1.6)	1
3	SS1蓋(溶融亜鉛メッキ鋼板 t1.6)	1
4	台座-配管箱 接続ボルト (SUS)	8
5	配管箱-蓋 接続ボルトセット (SUS)	8
6	オールアンカー FT-640 (鉄)	10

製品名称	HB-SS1H	縮尺	1/20	ワールド工業株式会社


HB−SS1H（埋設用仕様図）

公差等級	記号：C		等級：粗級
基準寸法の区分	0.5 ～ 3以下	許容差	±0.2
	3 ～ 6以下		±0.3
	6 ～ 30以下		±0.5
	30 ～ 120以下		±0.8
	120 ～ 400以下		±1.2
	400 ～ 1000以下		±2
	1000 ～ 2000以下		±3
	2000 ～ 4000以下		±4

配管箱1面最大穴数（参考）	
φ75	2個
φ100	1個
φ125	1個
φ150	1個
φ200	1個

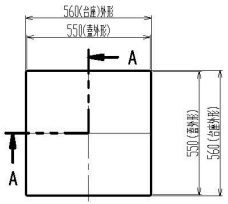


上面図（蓋有り）

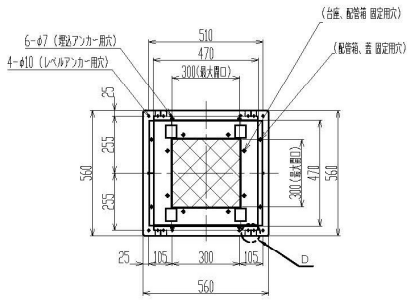


上面図（蓋無し）


機種	HB-SS1H（埋設）
現場名	− − −
仕様図作成年月日	20−−/−−/−−
承認者（サイン）	

［注意］ 納期は本仕様図承認日より弊社実稼働
10日以上となります。
台座四隅は天端ポイント等で高さ調整し、
他の穴は⑥六角ボルトで埋込アンカーとする。

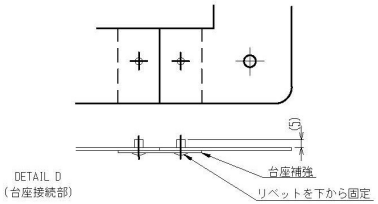


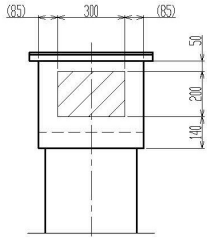


背面図

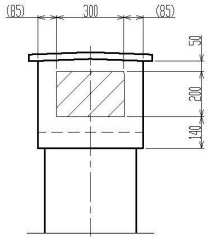

左側面図

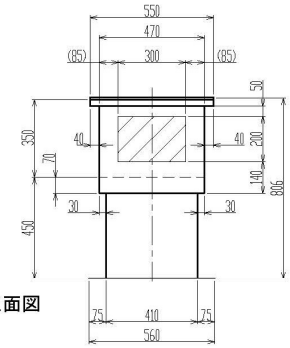

正面図

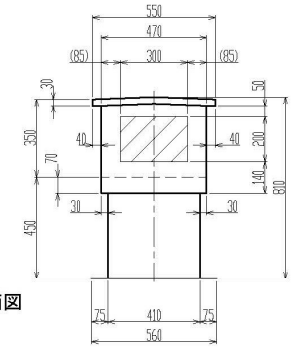


右側面図

屋根スラブ配管取出最大開口寸法　300 × 300


配管箱開口部最大開口寸法　300 × 200

最大外形（mm）	巾	奥行	高さ
	560	560	810


総重量　34 (kg)	蓋	配管箱	台座
	6	12	16

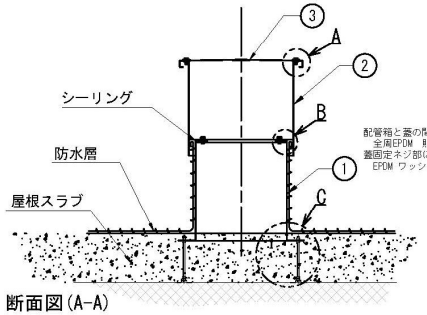


断面図(A-A)

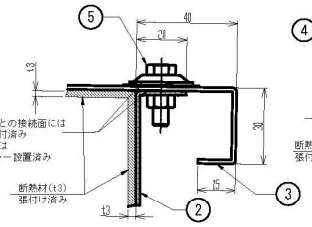

DETAIL A
（蓋-配管箱 接続部）

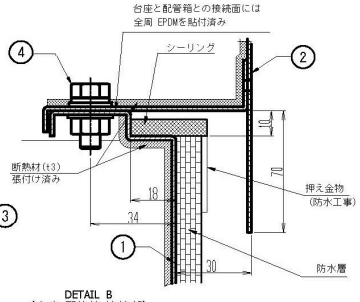

DETAIL B
（台座-配管箱 接続部）

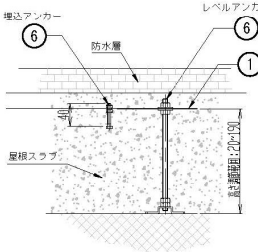

DETAIL C
（台座 固定部）

No	名称	数量
1	SS1台座（溶融亜鉛メッキ鋼板　t1.6）	1
2	SS1配管箱（溶融亜鉛メッキ鋼板　t1.6）	1
3	SS1蓋（溶融亜鉛メッキ鋼板　t1.6）	1
4	台座-配管箱 接続ボルト　(SUS)	8
5	配管箱-蓋 接続ボルトセット　(SUS)	8
6	レベルアンカー4個＋埋込アンカー6個	10

製品名称	HB-SS1H	縮尺	1/20	ワールド工業株式会社

HB−SS2H（あと施工用仕様図）


機種	HB-SS2H（あと施工）
現場名	− − −
仕様図作成年月日	20−−/−−/−−
承認者（サイン）	

［注意］ 納期は本仕様図承認日より弊社実稼働10日以上となります。


公差等級	記号：C		等級：粗級
基準寸法の区分	0.5 ～ 3以下	許容差	±0.2
	3 ～ 6以下		±0.3
	6 ～ 30以下		±0.5
	30 ～ 120以下		±0.8
	120 ～ 400以下		±1.2
	400 ～ 1000以下		±2
	1000 ～ 2000以下		±3
	2000 ～ 4000以下		±4

配管箱1面最大穴数（参考）	
φ75	4個
φ100	3個
φ125	3個
φ150	2個
φ200	2個


※ 側面はSS1Hと同じ

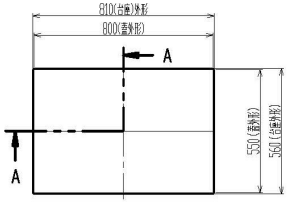


上面図（蓋有り）

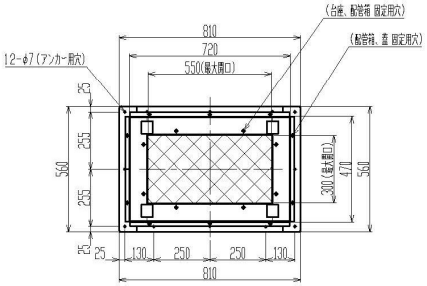


上面図（蓋無し）

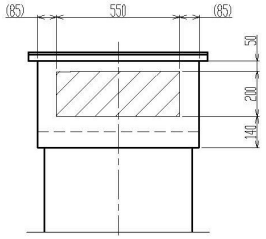


背面図

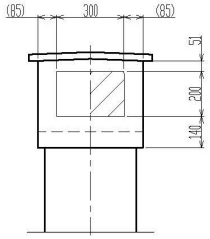

左側面図

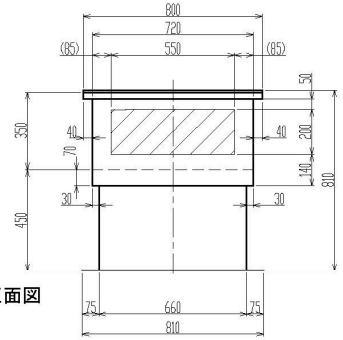

正面図

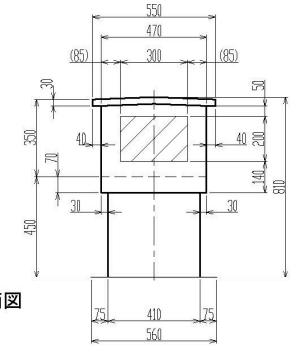


右側面図

屋根スラブ配管取出最大開口寸法 550 × 300


配管箱開口部最大開口寸法 550 × 200

最大外形（mm）	巾	奥行	高さ
	810	560	810


総重量 44 (kg)	蓋	配管箱	台座
	8	16	20

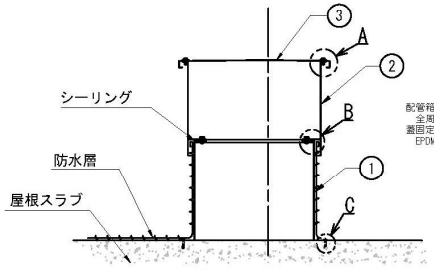


断面図(A-A)

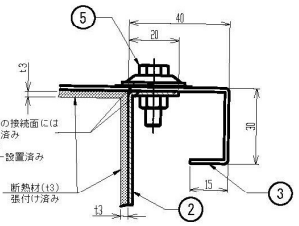

DETAIL A
(蓋-配管箱 接続部)

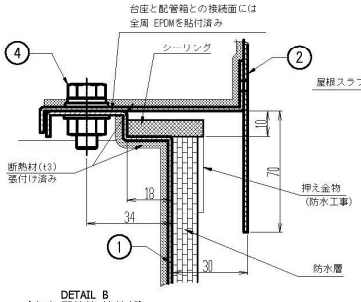

DETAIL B
(台座-配管箱 接続部)

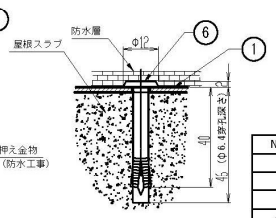

DETAIL C
(台座 固定部)

No	名称	数量
1	SS2台座 (溶融亜鉛メッキ鋼板 t1.6)	1
2	SS2配管箱 (溶融亜鉛メッキ鋼板 t1.6)	1
3	SS2蓋(溶融亜鉛メッキ鋼板 t1.6)	1
4	台座-配管箱 接続ボルト (SUS)	8
5	配管箱-蓋 接続ボルトセット (SUS)	10
6	オールアンカー FT-640 (鉄)	12


製品名称	HB-SS2H	縮尺	1/20	ワールド工業株式会社

HB−SS2H（埋設用仕様図）


公差等級	記号：C		等級：粗級
基準寸法の区分	0.5 ～ 3以下	許容差	±0.2
	3 ～ 6以下		±0.3
	6 ～ 30以下		±0.5
	30 ～ 120以下		±0.8
	120 ～ 400以下		±1.2
	400 ～ 1000以下		±2
	1000 ～ 2000以下		±3
	2000 ～ 4000以下		±4

配管箱1面最大穴数（参考）	
φ75	4個
φ100	3個
φ125	3個
φ150	2個
φ200	2個

※ 側面はSS1Hと同じ

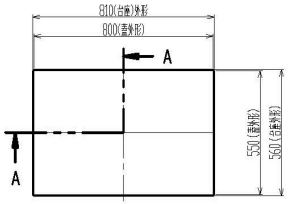


上面図（蓋有り）

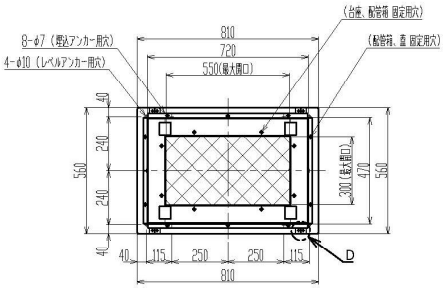


上面図（蓋無し）


機種	HB-SS2H（埋設）
現場名	− − −
仕様図作成年月日	20−−/−−/−−
承認者（サイン）	

［注意］ 納期は本仕様図承認日より弊社実稼働
10日以上となります。
台座四隅は天端ポイント等で高さ調整し、
他の穴は⑥六角ボルトで埋込アンカーとする。

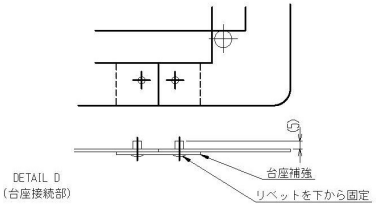


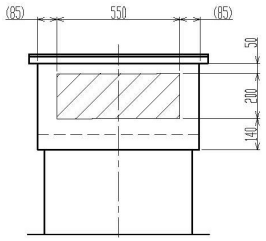


背面図

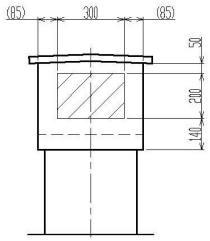

左側面図

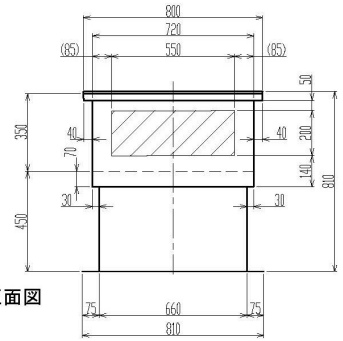

正面図

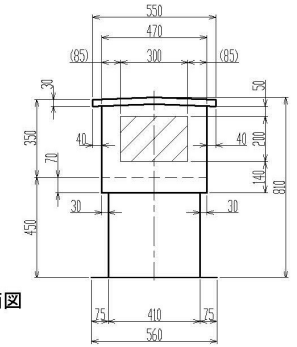


右側面図

屋根スラブ配管取出最大開口寸法 550 × 300


配管箱開口部最大開口寸法 550 × 200

最大外形（mm）	巾	奥行	高さ
	810	560	810


総重量 44 (kg)	蓋	配管箱	台座
	8	16	20

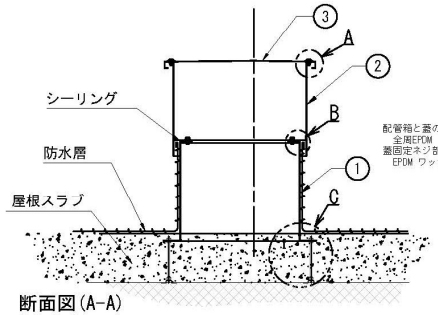


断面図(A-A)

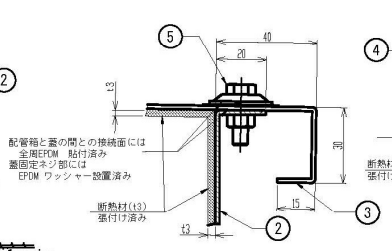

DETAIL A
（蓋-配管箱 接続部）

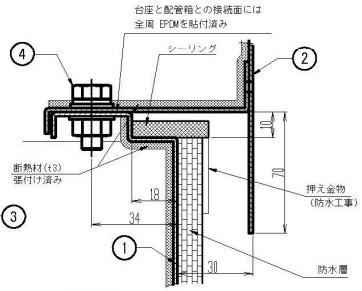

DETAIL B
（台座-配管箱 接続部）

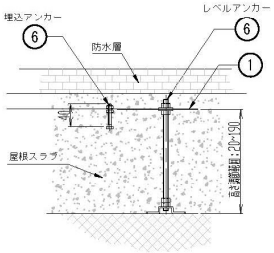

DETAIL C
（台座 固定部）

No	名称	数量
1	SS2台座（溶融亜鉛メッキ鋼板 t1.6）	1
2	SS2配管箱（溶融亜鉛メッキ鋼板 t1.6）	1
3	SS2蓋（溶融亜鉛メッキ鋼板 t1.6）	1
4	台座-配管箱 接続ボルト (SUS)	8
5	配管箱-蓋 接続ボルトセット (SUS)	10
6	レベルアンカー4個＋埋込アンカー8個	12

製品名称	HB-SS2H	縮尺	1/20	ワールド工業株式会社

HB−SS3H （あと施工用仕様図）


機種	HB-SS3H（あと施工）
現場名	− − −
仕様図作成年月日	20--/--/--
承認者（サイン）	

［注意］ 納期は本仕様図承認日より弊社実稼働
10日以上となります。


公差等級	記号 ： C		等級 ： 粗級
基準寸法の区分	0.5 ～ 3以下	許容差	±0.2
	3 ～ 6以下		±0.3
	6 ～ 30以下		±0.5
	30 ～ 120以下		±0.8
	120 ～ 400以下		±1.2
	400 ～ 1000以下		±2
	1000 ～ 2000以下		±3
	2000 ～ 4000以下		±4

配管箱1面最大穴数（参考）	
φ75	6個
φ100	4個
φ125	4個
φ150	3個
φ200	3個


※ 側面はSS1Hと同じ

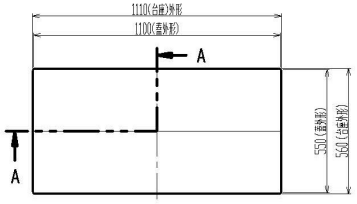


上面図（蓋有り）

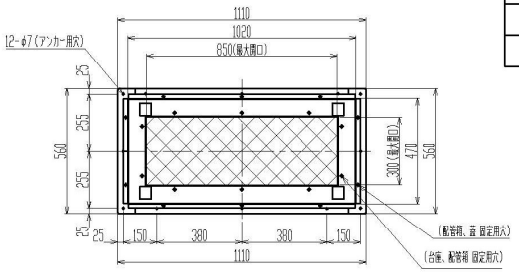


上面図（蓋無し）

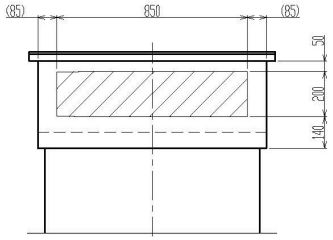


背面図

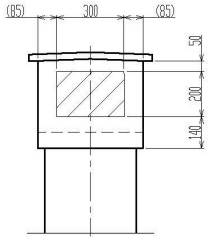

左側面図

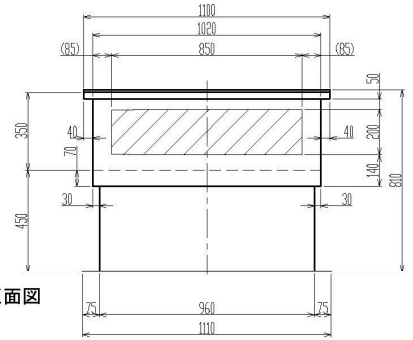

正面図

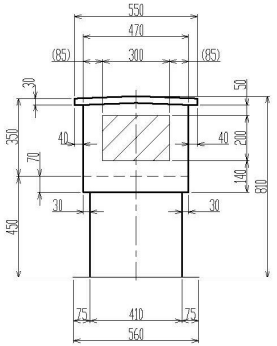


右側面図

屋根スラブ配管取出最大開口寸法 850 × 300


配管箱開口部最大開口寸法 850 × 200

最大外形 (mm)	巾	奥行	高さ
	1110	560	810


総重量 53 (kg)	蓋	配管箱	台座
	10	19	24

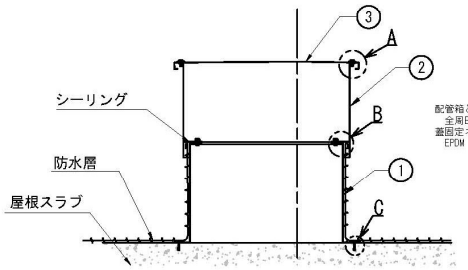


断面図(A-A)

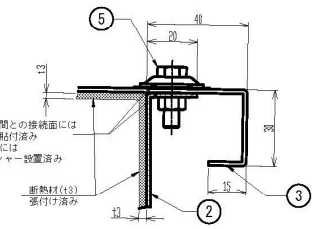

DETAIL A
(蓋-配管箱 接続部)

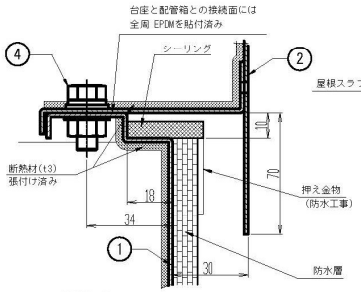

DETAIL B
(台座-配管箱 接続部)

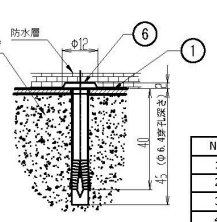

DETAIL C
(台座 固定部)

No	名称	数量
1	SS3台座 (溶融亜鉛メッキ鋼板 t1.6)	1
2	SS3配管箱 (溶融亜鉛メッキ鋼板 t1.6)	1
3	SS3蓋 (溶融亜鉛メッキ鋼板 t1.6)	1
4	台座-配管箱 接続ボルト (SUS)	10
5	配管箱-蓋 接続ボルトセット (SUS)	10
6	オールアンカー FT-640 (鉄)	12

製品名称	HB-SS3H	縮尺	1/20	ワールド工業株式会社

HB−SS3H（埋設用仕様図）


機種	HB-SS3H（埋設）
現場名	− − −
仕様図作成年月日	20−−/−−/−−
承認者（サイン）	

［注意］ 納期は本仕様図承認日より弊社実稼働
10日以上となります。
台座四隅は天端ポイント等で高さ調整し、
他の穴は⑥六角ボルトで埋込アンカーとする。


公差等級	記号：C		等級：粗級
基準寸法の区分	0.5 ～ 3以下	許容差	±0.2
	3 ～ 6以下		±0.3
	6 ～ 30以下		±0.5
	30 ～ 120以下		±0.8
	120 ～ 400以下		±1.2
	400 ～ 1000以下		±2
	1000 ～ 2000以下		±3
	2000 ～ 4000以下		±4

配管箱1面最大穴数（参考）	
φ75	6個
φ100	4個
φ125	4個
φ150	3個
φ200	3個


※ 側面はSS1Hと同じ

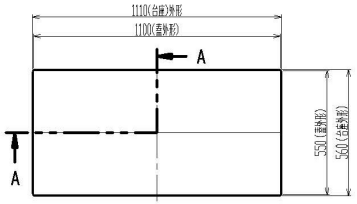


上面図（蓋有り）

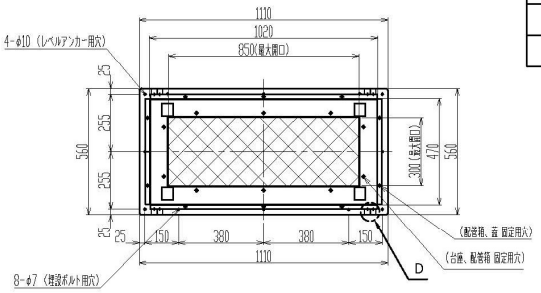


上面図（蓋無し）

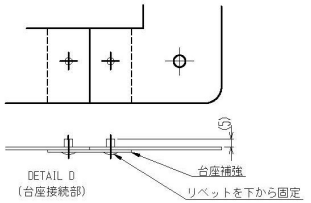


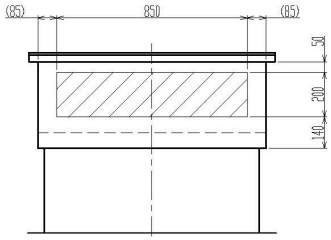


背面図

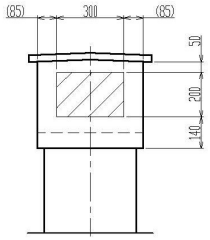


左側面図

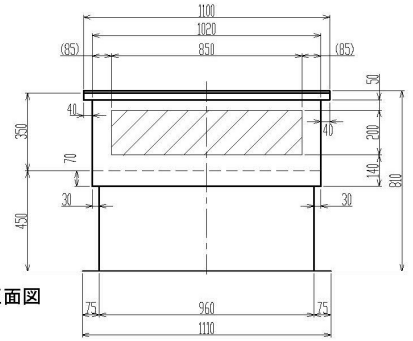


正面図

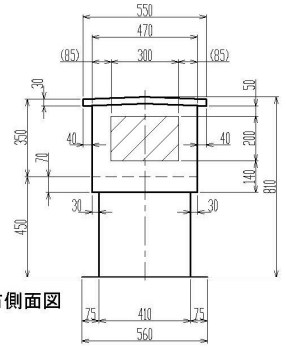


右側面図

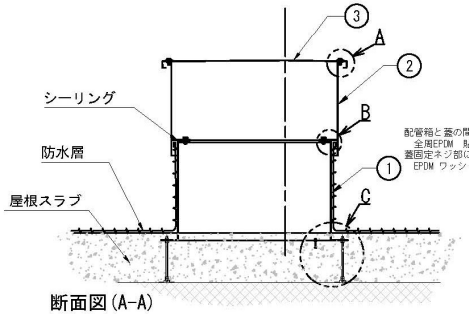


断面図(A-A)

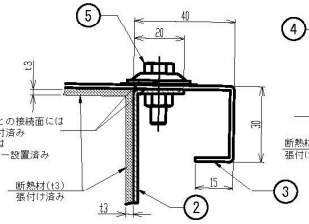

DETAIL A
（蓋-配管箱 接続部）

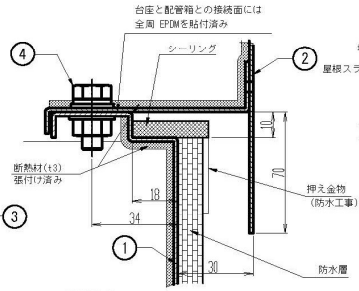

DETAIL B
（台座-配管箱 接続部）

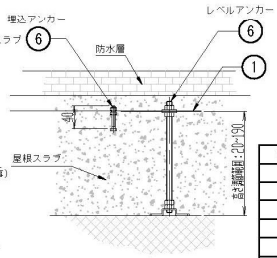

DETAIL C
（台座 固定部）

屋根スラブ配管取出最大開口寸法 850 × 300

配管箱開口部最大開口寸法 850 × 200

最大外形（mm）	巾	奥行	高さ
	1110	560	810

総重量 53 (kg)	蓋	配管箱	台座
	10	19	24


No	名称	数量
1	SS3台座（溶融亜鉛メッキ鋼板 t1.6）	1
2	SS3配管箱（溶融亜鉛メッキ鋼板 t1.6）	1
3	SS3蓋（溶融亜鉛メッキ鋼板 t1.6）	1
4	台座-配管箱 接続ボルト (SUS)	10
5	配管箱-蓋 接続ボルトセット (SUS)	10
6	レベルアンカー4個＋埋込アンカー8個	12

製品名称	HB-SS3H	縮尺	1/20	ワールド工業株式会社


HB−S1 （あと施工用仕様図）

公差等級	記号 ： C		等級 ： 粗級
基準寸法の区分	0.5 ～ 3以下	許容差	±0.2
	3 ～ 6以下		±0.3
	6 ～ 30以下		±0.5
	30 ～ 120以下		±0.8
	120 ～ 400以下		±1.2
	400 ～ 1000以下		±2
	1000 ～ 2000以下		±3
	2000 ～ 4000以下		±4

配管箱1面最大穴数（参考）	
φ75	9個
φ100	6個
φ125	6個
φ150	4個
φ200	2個

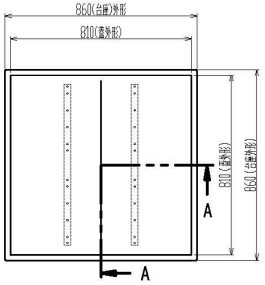


上面図（蓋有り）

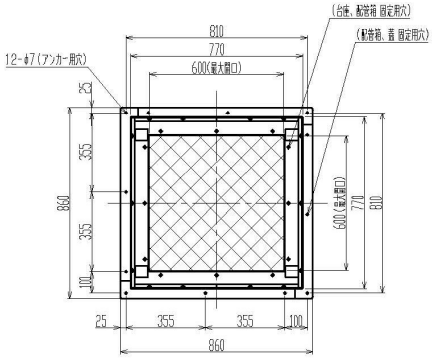


上面図（蓋無し）

機種	HB-S1（あと施工）
現場名	− − −
仕様図作成年月日	20−−/−−/−−
承認者（サイン）	


［注意］ 納期は本仕様図承認日より弊社実稼働
10日以上となります。

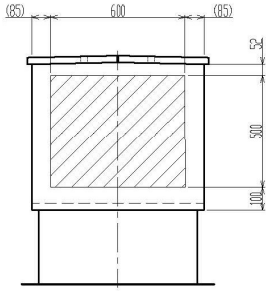


背面図

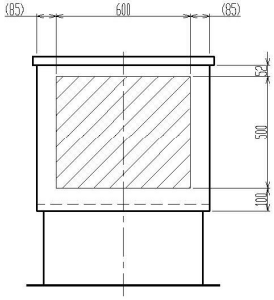


左側面図

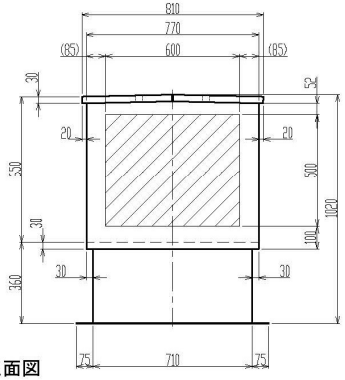


正面図

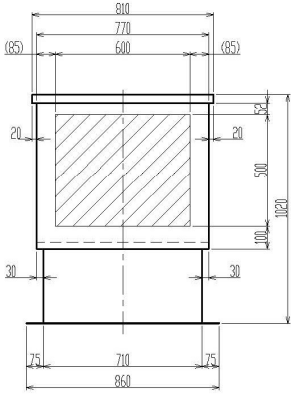


右側面図

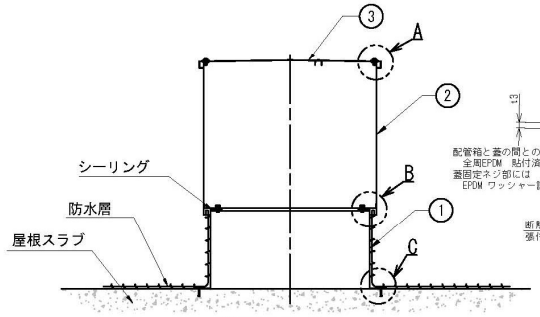


断面図(A-A)

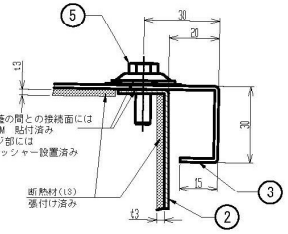

DETAIL A
(蓋-配管箱 接続部)

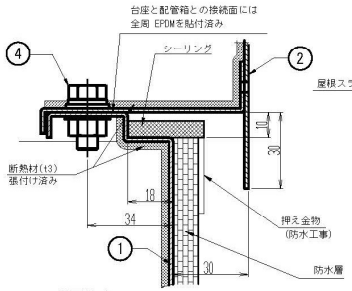

DETAIL B
(台座-配管箱 接続部)

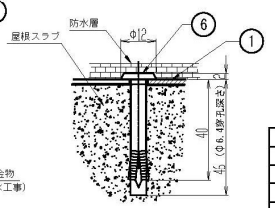

DETAIL C
(台座 固定部)

屋根スラブ配管取出最大開口寸法 600 × 600

配管箱開口部最大開口寸法 600 × 500

最大外形 (mm)	巾	奥行	高さ
	860	860	1020

総重量 64.1(kg)	蓋	配管箱	台座
	11.1	32	21


No	名称	数量
1	S1台座 (溶融亜鉛メッキ鋼板 t1.6)	1
2	S1配管箱 (溶融亜鉛メッキ鋼板 t1.6)	1
3	S1蓋(溶融亜鉛メッキ鋼板 t1.6)	1
4	台座-配管箱 接続ボルトセット (SUS)	12
5	配管箱-蓋 接続ボルトセット (SUS)	14
6	オールアンカー FT-640 (鉄)	12

製品名称	HB-S1	縮尺	1/20	ワールド工業株式会社


HB−S1 （埋設用仕様図）

公差等級	記号：C		等級：粗級
基準寸法の区分	0.5 ～ 3以下	許容差	±0.2
	3 ～ 6以下		±0.3
	6 ～ 30以下		±0.5
	30 ～ 120以下		±0.8
	120 ～ 400以下		±1.2
	400 ～ 1000以下		±2
	1000 ～ 2000以下		±3
	2000 ～ 4000以下		±4

配管箱1面最大穴数（参考）	
φ75	9個
φ100	6個
φ125	6個
φ150	4個
φ200	2個

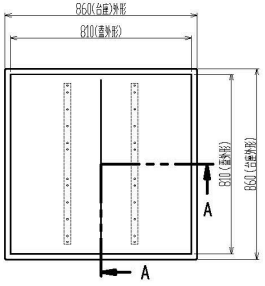


上面図（蓋有り）

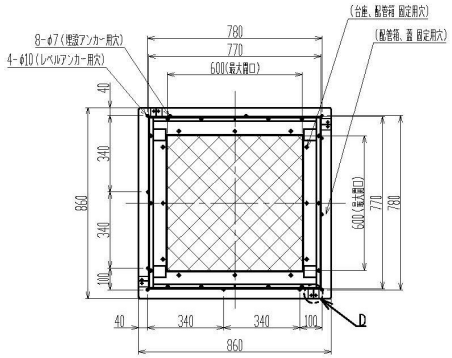


上面図（蓋無し）


機種	HB-S1（埋設）
現場名	− − −
仕様図作成年月日	20−−/−−/−−
承認者（サイン）	

［注意］ 納期は本仕様図承認日より弊社実稼働
10日以上となります。
台座四隅はレベルアンカーで高さ調整し、
他の穴は⑥六角ボルトで埋込アンカーとする。

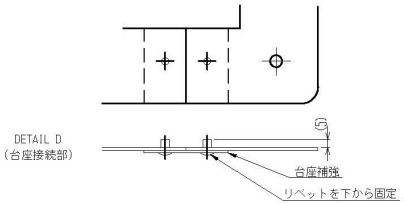


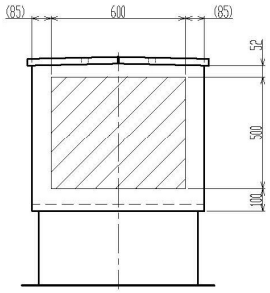


背面図

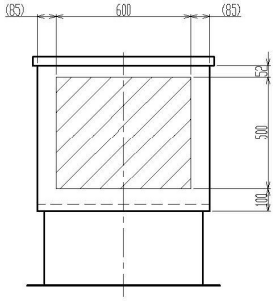


左側面図

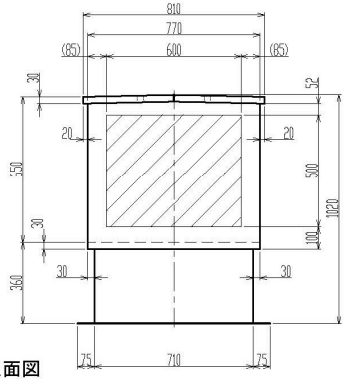


正面図

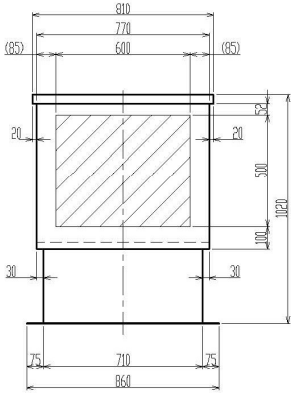


右側面図

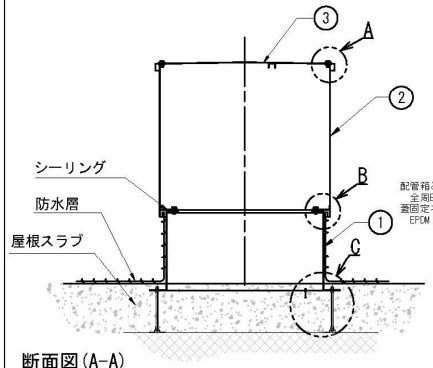


断面図(A-A)

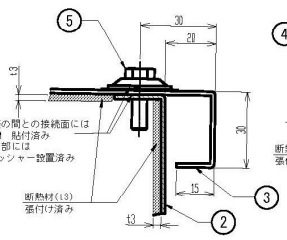

DETAIL A
（蓋-配管箱 接続部）

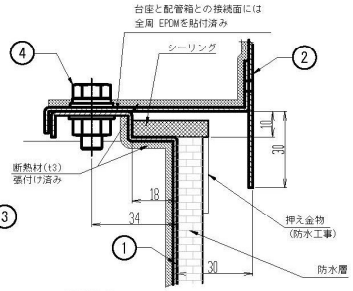

DETAIL B
（台座-配管箱 接続部）

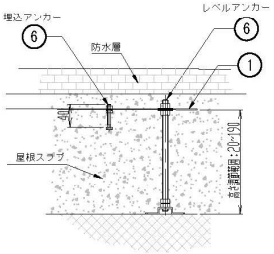

DETAIL C
（台座 固定部）

屋根スラブ配管取出最大開口寸法 600 × 600

配管箱開口部最大開口寸法 600 × 500

最大外形（mm）	巾	奥行	高さ
	860	860	1020

総重量 64.1(kg)	蓋	配管箱	台座
	11.1	32	21

No	名称	数量
1	S1台座（溶融亜鉛メッキ鋼板 t1.6）	1
2	S1配管箱（溶融亜鉛メッキ鋼板 t1.6）	1
3	S1蓋(溶融亜鉛メッキ鋼板 t1.6)	1
4	台座-配管箱 接続ボルトセット（SUS）	12
5	配管箱-蓋 接続ボルトセット（SUS）	14
6	レベルアンカー4個＋埋込アンカー8個	12

製品名称	HB-S1	縮尺	1/20	ワールド工業株式会社


HB−S1H（あと施工用仕様図）

機種	HB-S1H（あと施工）
現場名	− − −
仕様図作成年月日	20--/--/--
承認者（サイン）	


［注意］ 納期は本仕様図承認日より弊社実稼働
10日以上となります。

公差等級	記号：C		等級：粗級
基準寸法の区分	0.5 ～ 3以下	許容差	±0.2
	3 ～ 6以下		±0.3
	6 ～ 30以下		±0.5
	30 ～ 120以下		±0.8
	120 ～ 400以下		±1.2
	400 ～ 1000以下		±2
	1000 ～ 2000以下		±3
	2000 ～ 4000以下		±4


配管箱1面最大穴数（参考）	
φ75	9個
φ100	6個
φ125	6個
φ150	4個
φ200	2個

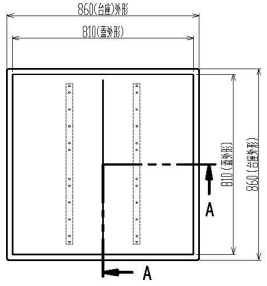



上面図（蓋有り）

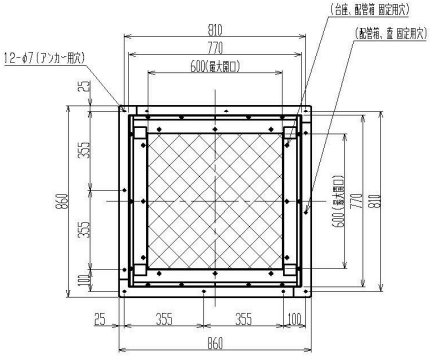


上面図（蓋無し）

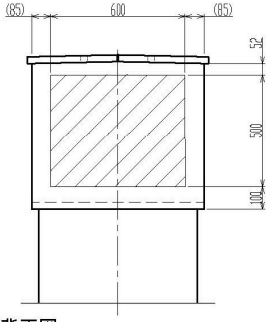
背面図

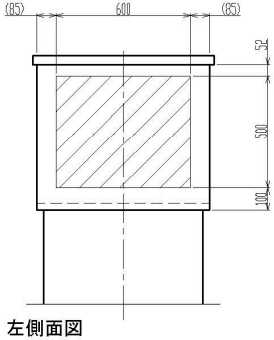
左側面図

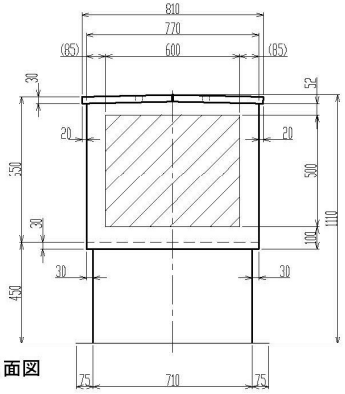

正面図

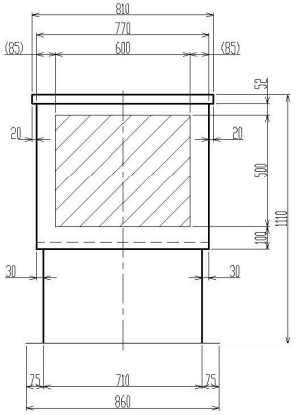


右側面図

屋根スラブ配管取出最大開口寸法 600 × 600


配管箱開口部最大開口寸法 600 × 500

最大外形（mm）	巾	奥行	高さ
	860	860	1110


総重量 67.6(kg)	蓋	配管箱	台座
	11.1	32	24.5

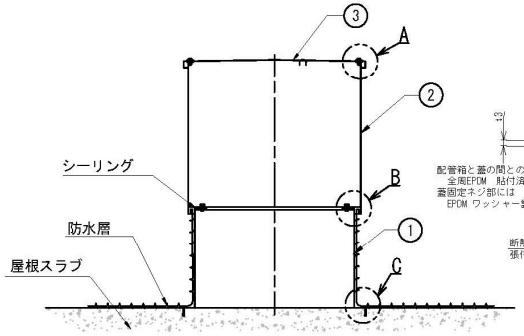


断面図(A-A)

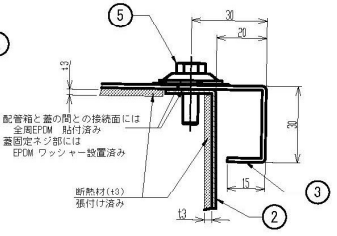

DETAIL A
(蓋-配管箱 接続部)

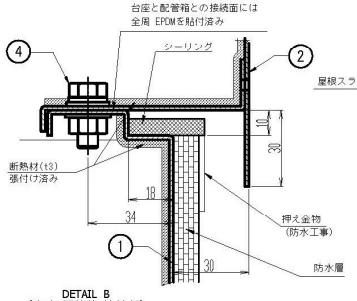

DETAIL B
(台座-配管箱 接続部)

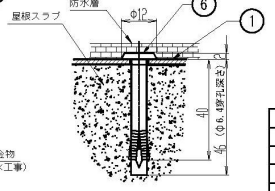

DETAIL C
(台座 固定部)


No	名称	数量
1	S1H台座 (溶融亜鉛メッキ鋼板 t1.6)	1
2	S1H配管箱 (溶融亜鉛メッキ鋼板 t1.6)	1
3	S1H蓋(溶融亜鉛メッキ鋼板 t1.6)	1
4	台座-配管箱 接続ボルトセット (SUS)	12
5	配管箱-蓋 接続ボルトセット (SUS)	14
6	オールアンカー FT-640 (鉄)	12

製品名称	HB-S1H	縮尺	1/20	ワールド工業株式会社


HB−S1H （埋設用仕様図）

公差等級	記号 ： C		等級 ： 粗級
基準寸法の区分	0.5 ～ 3以下	許容差	±0.2
	3 ～ 6以下		±0.3
	6 ～ 30以下		±0.5
	30 ～ 120以下		±0.8
	120 ～ 400以下		±1.2
	400 ～ 1000以下		±2
	1000 ～ 2000以下		±3
	2000 ～ 4000以下		±4

配管箱1面最大穴数（参考）	
φ75	9個
φ100	6個
φ125	6個
φ150	4個
φ200	2個

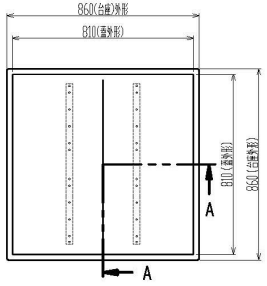


上面図（蓋有り）

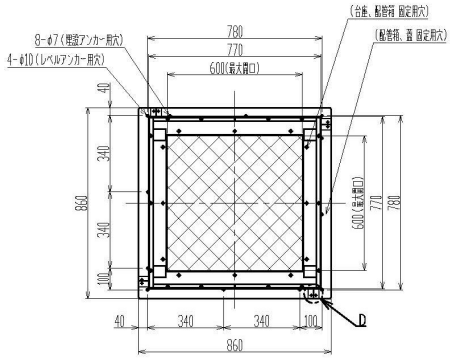


上面図（蓋無し）


機種	HB-S1H（埋設）
現場名	− − −
仕様図作成年月日	20−−/−−/−−
承認者（サイン）	

［注意］ 納期は本仕様図承認日より弊社実稼働
10日以上となります。
台座四隅はレベルアンカーで高さ調整し、
他の穴は⑥六角ボルトで埋込アンカーとする。

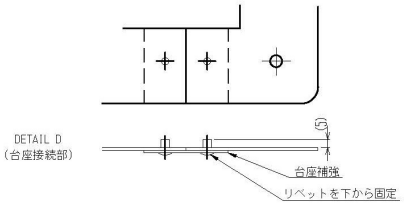


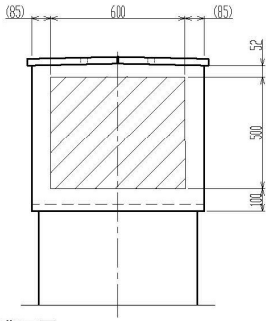


背面図

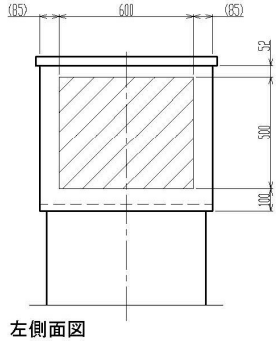


左側面図

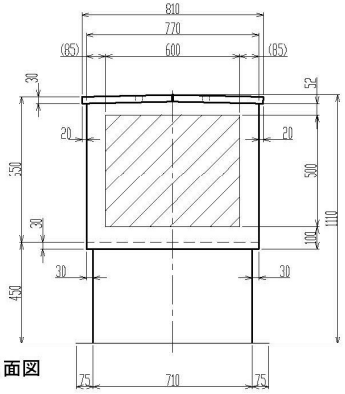


正面図

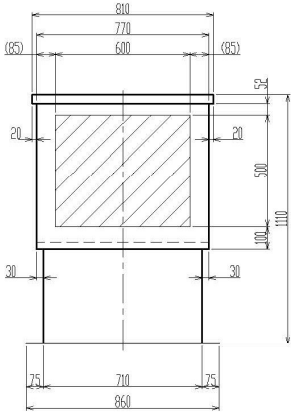


右側面図

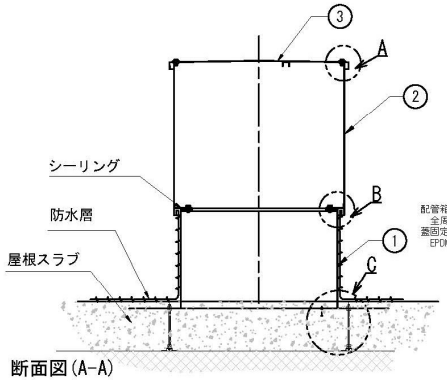


断面図(A−A)

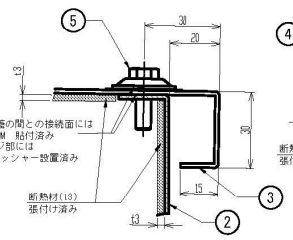

DETAIL A
（蓋-配管箱 接続部）

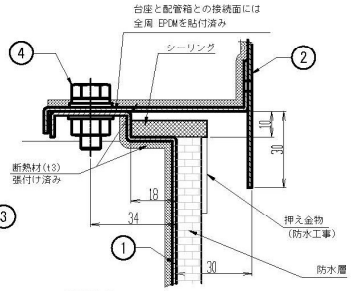

DETAIL B
（台座-配管箱 接続部）

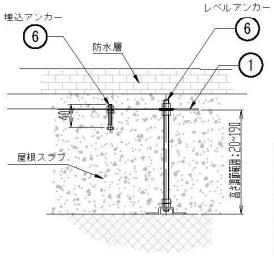

DETAIL C
（台座 固定部）

屋根スラブ配管取出最大開口寸法 600 × 600

配管箱開口部最大開口寸法 600 × 500

最大外形 (mm)	巾	奥行	高さ
	860	860	1110

総重量 67.6(kg)	蓋	配管箱	台座
	11.1	32	24.5

No	名称	数量
1	S1H台座 (溶融亜鉛メッキ鋼板 t1.6)	1
2	S1H配管箱 (溶融亜鉛メッキ鋼板 t1.6)	1
3	S1H蓋(溶融亜鉛メッキ鋼板 t1.6)	1
4	台座-配管箱 接続ボルトセット (SUS)	12
5	配管箱-蓋 接続ボルトセット (SUS)	14
6	レベルアンカー4個＋埋込アンカー8個	12

製品名称	HB-S1H	縮尺	1/20	ワールド工業株式会社


HB−S2 （あと施工用仕様図）

機種	HB-S2（あと施工）
現場名	− − −
仕様図作成年月日	20--/--/--
承認者（サイン）	


［注意］ 納期は本仕様図承認日より弊社実稼働
10日以上となります。

公差等級	記号：C		等級：粗級
基準寸法の区分	0.5 ～ 3以下	許容差	±0.2
	3 ～ 6以下		±0.3
	6 ～ 30以下		±0.5
	30 ～ 120以下		±0.8
	120 ～ 400以下		±1.2
	400 ～ 1000以下		±2
	1000 ～ 2000以下		±3
	2000 ～ 4000以下		±4


配管箱1面最大穴数（参考）	
φ75	10個
φ100	8個
φ125	8個
φ150	6個
φ200	3個

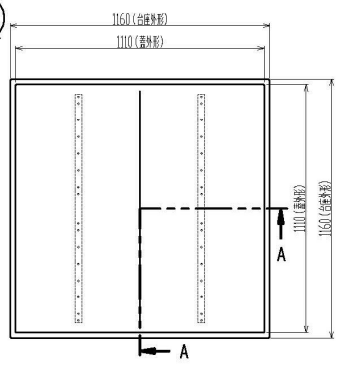


上面図（蓋有り）

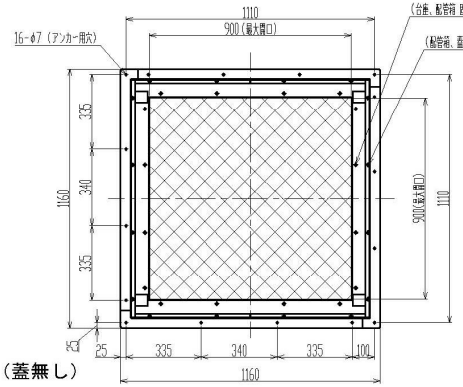


上面図（蓋無し）

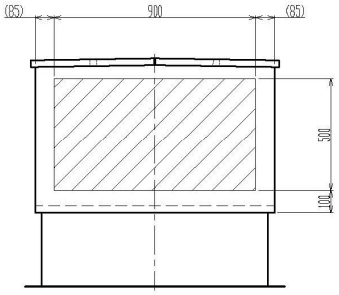


背面図

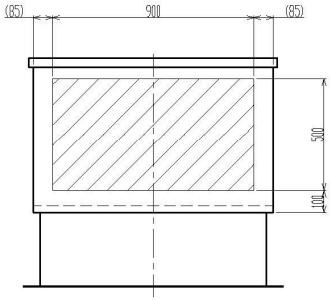

左側面図

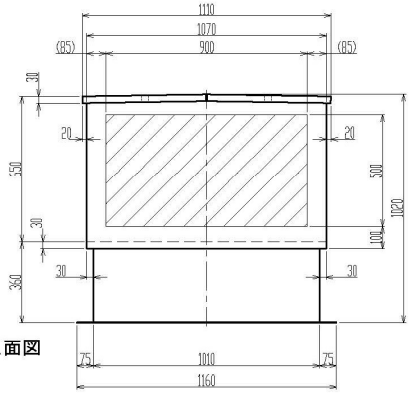

正面図

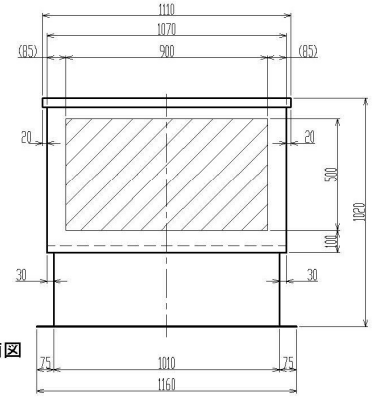


右側面図

屋根スラブ配管取出最大開口寸法 900 × 900


配管箱開口部最大開口寸法 900 × 500

最大外形（mm）	巾	奥行	高さ
	1160	1160	1020


総重量 92.4(kg)	蓋	配管箱	台座
	19.4	44	29

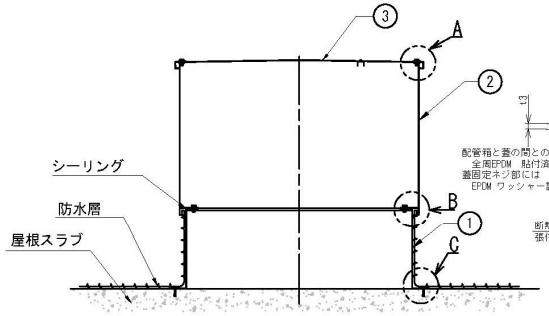


断面図(A-A)

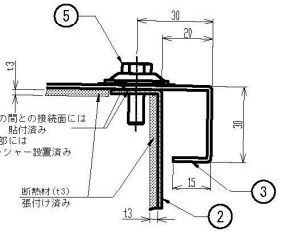

DETAIL A
(蓋-配管箱 接続部)

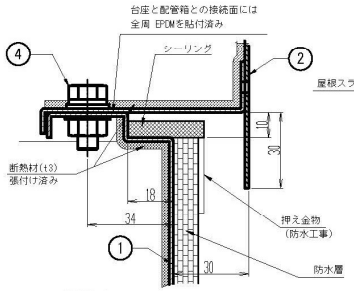

DETAIL B
(台座-配管箱 接続部)

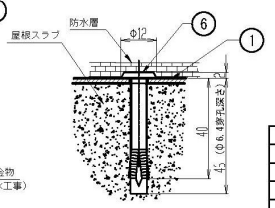

DETAIL C
(台座 固定部)


No	名称	数量
1	S2台座 (溶融亜鉛メッキ鋼板 t1.6)	1
2	S2配管箱 (溶融亜鉛メッキ鋼板 t1.6)	1
3	S2蓋(溶融亜鉛メッキ鋼板 t1.6)	1
4	台座-配管箱 接続ボルトセット (SUS)	16
5	配管箱-蓋 接続ボルトセット (SUS)	16
6	オールアンカー FT-640 (鉄)	16

製品名称	HB-S2	縮尺	1/20	ワールド工業株式会社


HB−S2 （埋設用仕様図）

公差等級	記号 ： C		等級 ： 粗級
基準寸法の区分	0.5 ～ 3以下	許容差	±0.2
	3 ～ 6以下		±0.3
	6 ～ 30以下		±0.5
	30 ～ 120以下		±0.8
	120 ～ 400以下		±1.2
	400 ～ 1000以下		±2
	1000 ～ 2000以下		±3
	2000 ～ 4000以下		±4

配管箱1面最大穴数（参考）	
φ75	10個
φ100	8個
φ125	8個
φ150	6個
φ200	3個

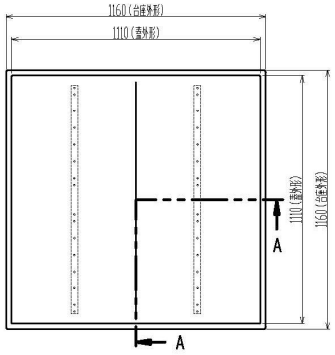


上面図（蓋有り）

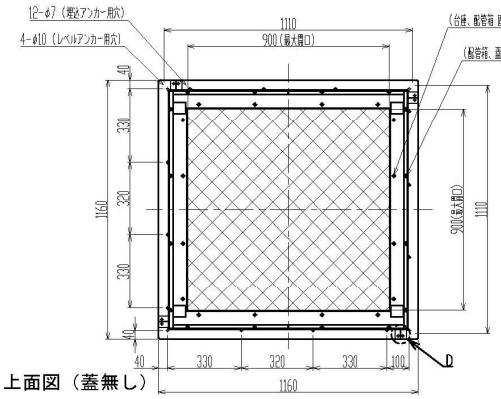


上面図（蓋無し）


機種	HB-S2（埋設）
現場名	− − −
仕様図作成年月日	20−−/−−/−−
承認者（サイン）	

［注意］ 納期は本仕様図承認日より弊社実稼働
10日以上となります。
台座四隅はレベルアンカーで高さ調整し、
他の穴は⑥六角ボルトで埋込アンカーとする。

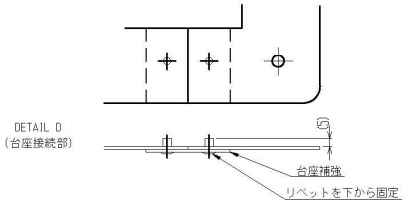


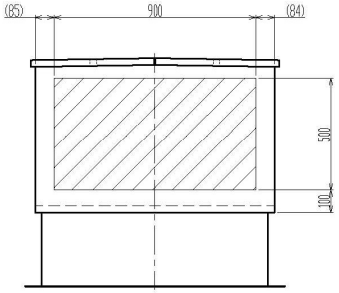


背面図

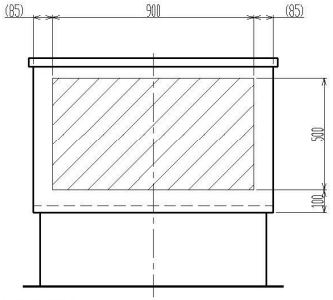


左側面図

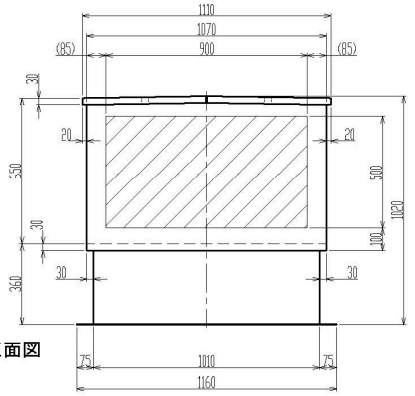


正面図

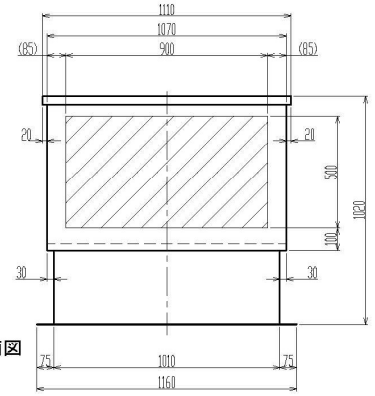


右側面図

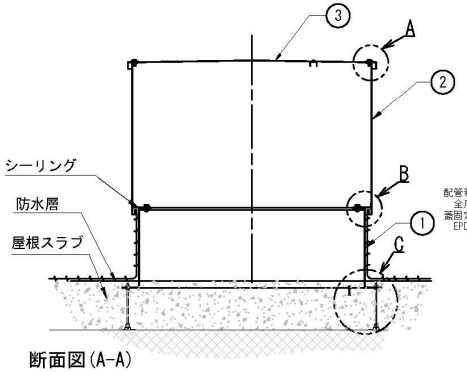


断面図(A-A)

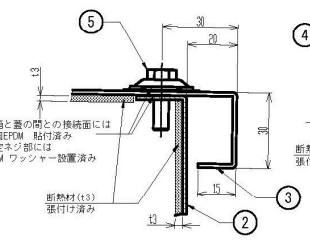

DETAIL A
（蓋-配管箱 接続部）

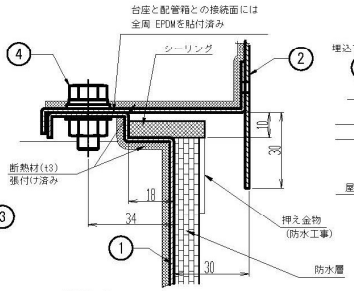

DETAIL B
（台座-配管箱 接続部）

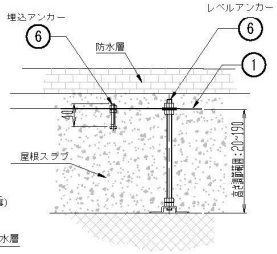

DETAIL C
（台座 固定部）

屋根スラブ配管取出最大開口寸法 900 × 900

配管箱開口部最大開口寸法 900 × 500

最大外形 (mm)	巾	奥行	高さ
	1160	1160	1020

総重量 92.4(kg)	蓋	配管箱	台座
	19.4	44	29

No	名称	数量
1	S2台座 (溶融亜鉛メッキ鋼板 t1.6)	1
2	S2配管箱 (溶融亜鉛メッキ鋼板 t1.6)	1
3	S2蓋(溶融亜鉛メッキ鋼板 t1.6)	1
4	台座-配管箱 接続ボルトセット (SUS)	16
5	配管箱-蓋 接続ボルトセット (SUS)	16
6	レベルアンカー4個＋埋込アンカー12個	16

製品名称	HB-S2	縮尺	1/20	ワールド工業株式会社


HB−S2H（あと施工用仕様図）

機種	HB−S2H（あと施工）
現場名	− − −
仕様図作成年月日	20−−/−−/−−
承認者（サイン）	


［注意］ 納期は本仕様図承認日より弊社実稼働
10日以上となります。

公差等級	記号：C		等級：粗級
基準寸法の区分	0.5 ～ 3以下	許容差	±0.2
	3 ～ 6以下		±0.3
	6 ～ 30以下		±0.5
	30 ～ 120以下		±0.8
	120 ～ 400以下		±1.2
	400 ～ 1000以下		±2
	1000 ～ 2000以下		±3
	2000 ～ 4000以下		±4


配管箱1面最大穴数（参考）	
φ75	10個
φ100	8個
φ125	8個
φ150	6個
φ200	3個

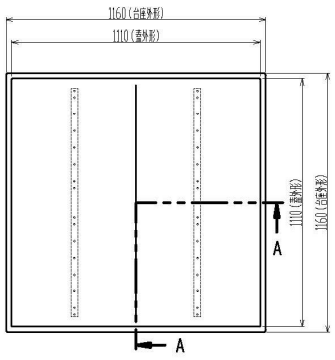


上面図（蓋有り）

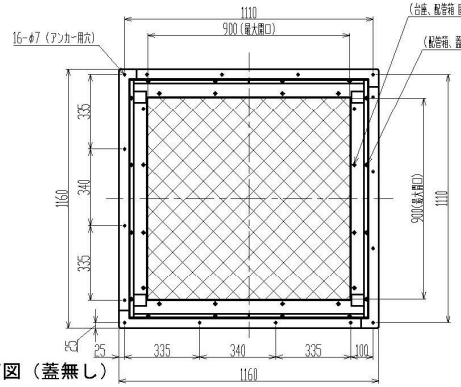


上面図（蓋無し）

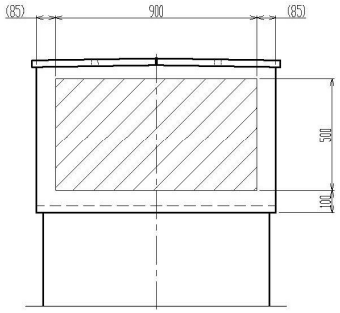


背面図

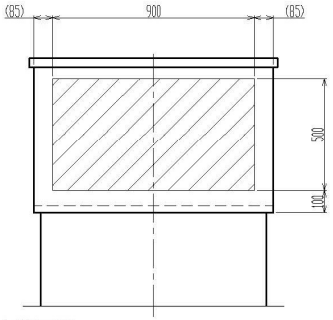

左側面図

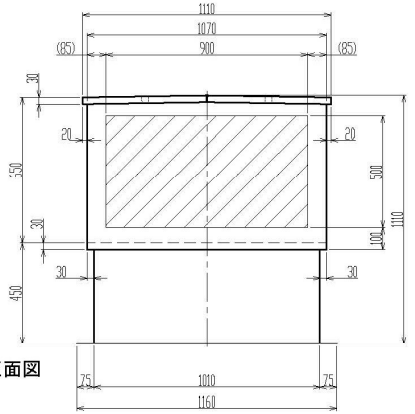

正面図

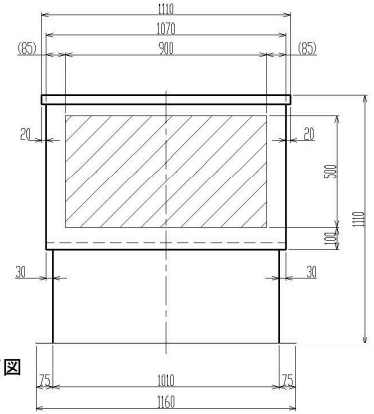


右側面図

屋根スラブ配管取出最大開口寸法 900 × 900


配管箱開口部最大開口寸法 900 × 500

最大外形（mm）	巾	奥行	高さ
	1160	1160	1110


総重量 96.9(kg)	蓋	配管箱	台座
	19.4	44	33.5

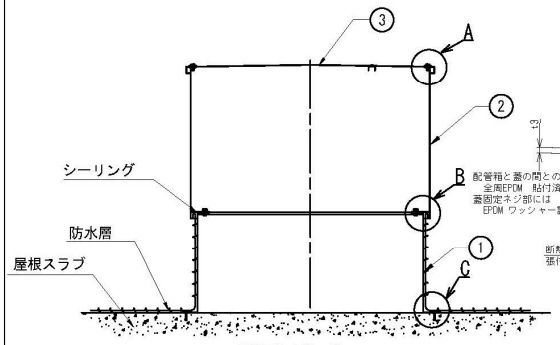


断面図（A−A）

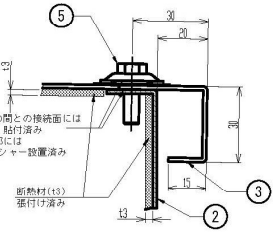

DETAIL A
（蓋−配管箱 接続部）

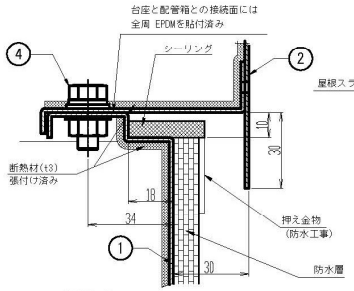

DETAIL B
（台座−配管箱 接続部）

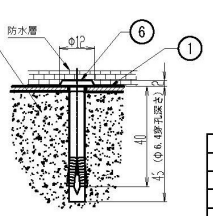

DETAIL C
（台座 固定部）


No	名称	数量
1	S2H台座（溶融亜鉛メッキ鋼板 t1.6）	1
2	S2配管箱（溶融亜鉛メッキ鋼板 t1.6）	1
3	S2蓋（溶融亜鉛メッキ鋼板 t1.6）	1
4	台座−配管箱 接続ボルトセット（SUS）	16
5	配管箱−蓋 接続ボルトセット（SUS）	16
6	オールアンカー FT-640（鉄）	16

製品名称	HB−S2H	縮尺	1/20	ワールド工業株式会社


HB−S2H （埋設用仕様図）

公差等級	記号 ： C	等級 ： 粗級
基準寸法の区分	0.5 ～ 3以下	許容差 ±0.2
	3 ～ 6以下	±0.3
	6 ～ 30以下	±0.5
	30 ～ 120以下	±0.8
	120 ～ 400以下	±1.2
	400 ～ 1000以下	±2
	1000 ～ 2000以下	±3
	2000 ～ 4000以下	±4

配管箱1面最大穴数（参考）	
φ75	10個
φ100	8個
φ125	8個
φ150	6個
φ200	3個

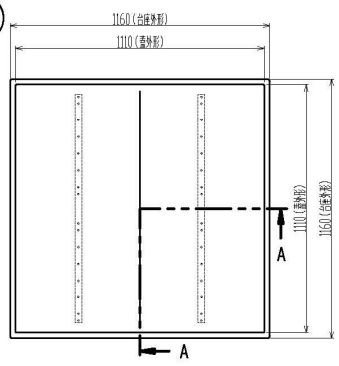


上面図（蓋有り）

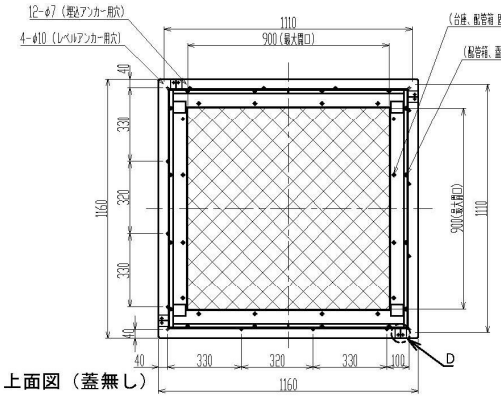


上面図（蓋無し）


機種	HB−S2H（埋設）
現場名	− − −
仕様図作成年月日	20−−/−−/−−
承認者（サイン）	

［注意］ 納期は本仕様図承認日より弊社実稼働
10日以上となります。
台座四隅はレベルアンカーで高さ調整し、
他の穴は⑥六角ボルトで埋込アンカーとする。

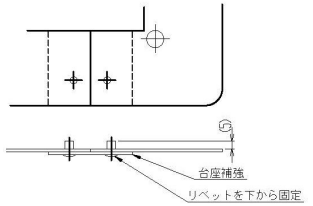


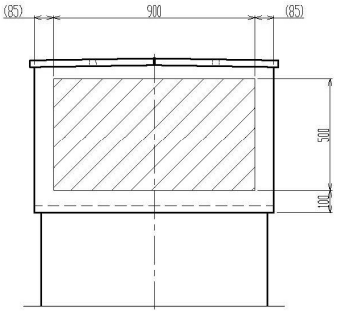


背面図

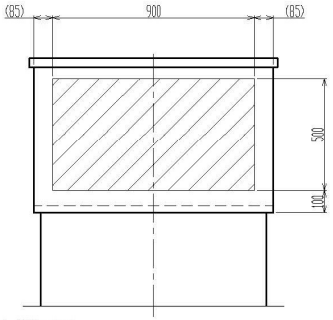

左側面図

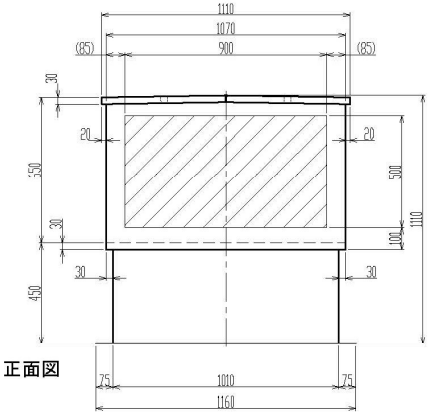

正面図

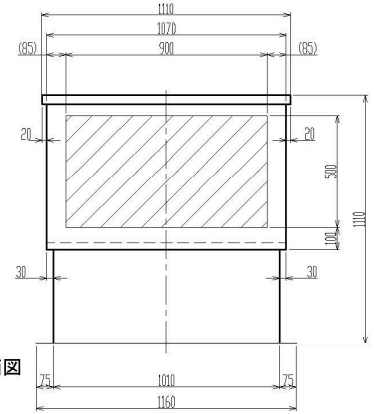


右側面図

屋根スラブ配管取出最大開口寸法 900 × 900


配管箱開口部最大開口寸法 900 × 500

最大外形（mm）	巾	奥行	高さ
	1160	1160	1110


総重量 96.9(kg)	蓋	配管箱	台座
	19.4	44	33.5

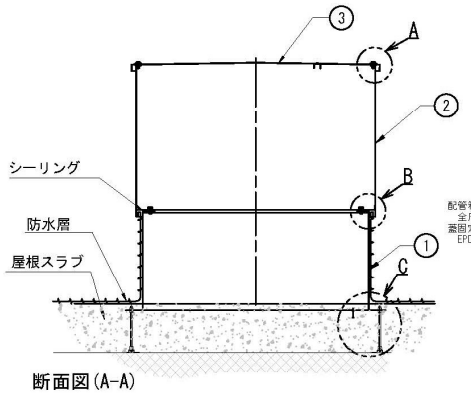


断面図(A−A)

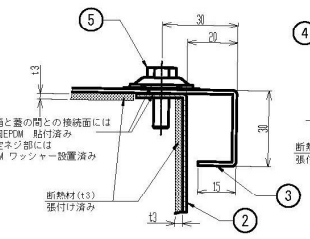

DETAIL A
（蓋−配管箱 接続部）

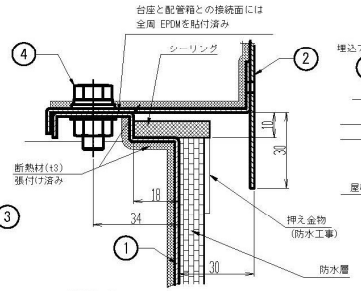

DETAIL B
（台座−配管箱 接続部）

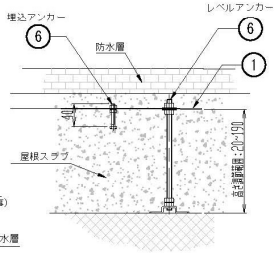

DETAIL C
（台座 固定部）


No	名称	数量
1	S2H台座（溶融亜鉛メッキ鋼板 t1.6）	1
2	S2配管箱（溶融亜鉛メッキ鋼板 t1.6）	1
3	S2蓋（溶融亜鉛メッキ鋼板 t1.6）	1
4	台座−配管箱 接続ボルトセット （SUS）	16
5	配管箱−蓋 接続ボルトセット （SUS）	16
6	レベルアンカー4個＋埋込アンカー12個	16

製品名称	HB−S2H	縮尺	1/20	ワールド工業株式会社


HB−S2HJ（あと施工用仕様図）

公差等級		記号：C	等級：粗級
基準寸法の区分	0.5 ～ 3以下	許容差	±0.2
	3 ～ 6以下		±0.3
	6 ～ 30以下		±0.5
	30 ～ 120以下		±0.8
	120 ～ 400以下		±1.2
	400 ～ 1000以下		±2
	1000 ～ 2000以下		±3
	2000 ～ 4000以下		±4

配管箱1面最大穴数（参考）	
φ75	10個
φ100	8個
φ125	8個
φ150	6個
φ200	3個

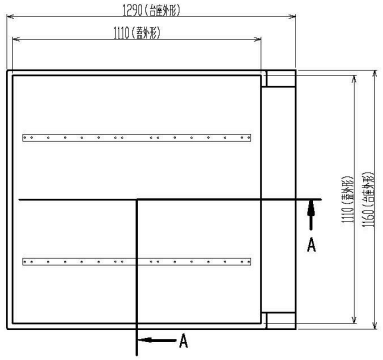


上面図（蓋有り）

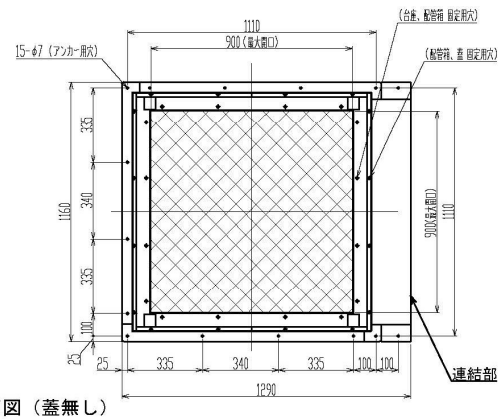


上面図（蓋無し）

機種	HB−S2HJ（あと施工）
現場名	---
仕様図作成年月日	20--/--/--
承認者（サイン）	


［注意］ 納期は本仕様図承認日より弊社実稼働
10日以上となります。

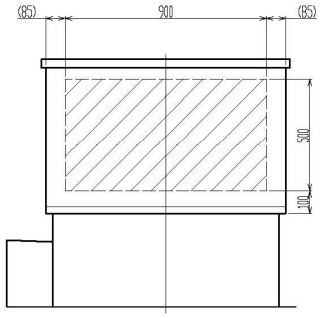


背面図

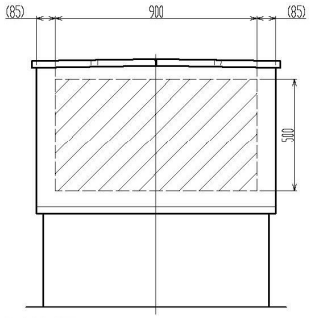


左側面図

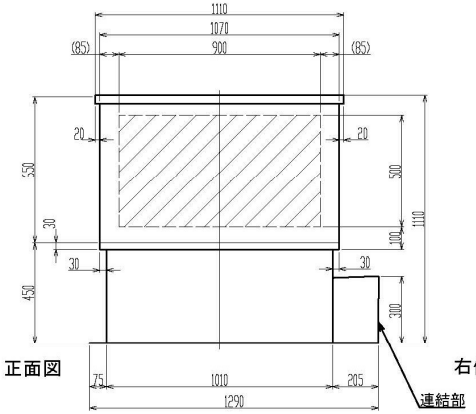


正面図

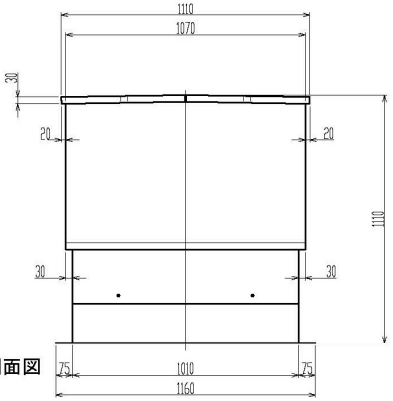


右側面図

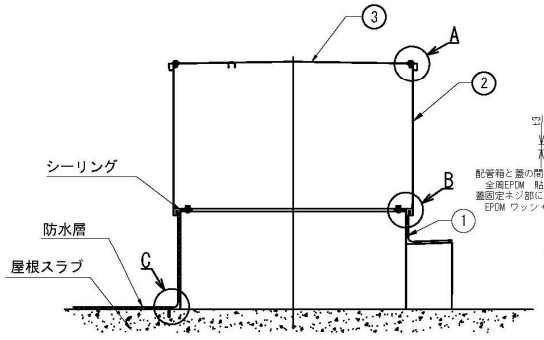


断面図(A-A)

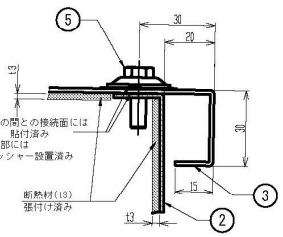

DETAIL A
(蓋-配管箱 接続部)

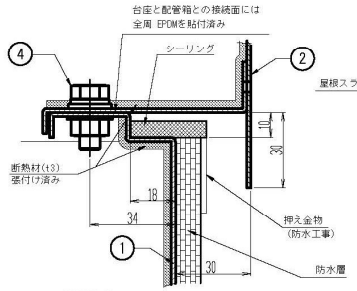

DETAIL B
(台座-配管箱 接続部)

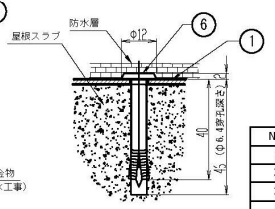

DETAIL C
(台座 固定部)

屋根スラブ配管取出最大開口寸法 900 × 900

配管箱開口部最大開口寸法 900 × 500

最大外形 (mm)	巾	奥行	高さ
	1290	1160	1110

総重量 107.9(kg)	蓋	配管箱	台座
	19.4	44	44.5

No	名称	数量
1	S2HJ台座 (溶融亜鉛メッキ鋼板 t1.6)	1
2	S2配管箱 (溶融亜鉛メッキ鋼板 t1.6)	1
3	S2蓋(溶融亜鉛メッキ鋼板 t1.6)	1
4	台座-配管箱 接続ボルトセット (SUS)	16
5	配管箱-蓋 接続ボルトセット (SUS)	16
6	オールアンカー FT-640 (鉄)	15


製品名称	HB−S2HJ	縮尺	1/20	ワールド工業株式会社

HB−S2HJ 連結図(あと施工用)


機種	HB-S2HJ 連結図(あと施工)
現場名	− − −
仕様図作成年月日	20--/--/--
承認者（サイン）	

公差等級	記号 ：C		等級 ：粗級
基準寸法の区分	0.5 ～ 3以下	許容差	±0.2
	3 ～ 6以下		±0.3
	6 ～ 30以下		±0.5
	30 ～ 120以下		±0.8
	120 ～ 400以下		±1.2
	400 ～ 1000以下		±2
	1000 ～ 2000以下		±3
	2000 ～ 4000以下		±4


配管箱1面最大穴数（参考）	
φ75	10個
φ100	8個
φ125	8個
φ150	6個
φ200	3個

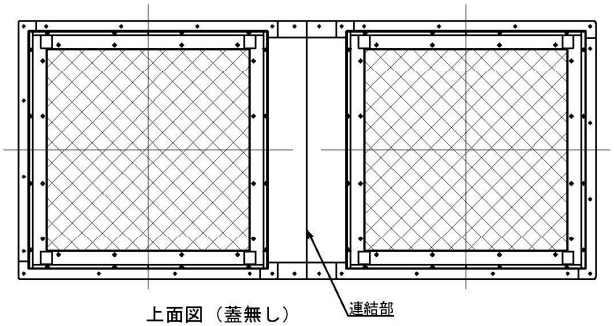


上面図（蓋無し）

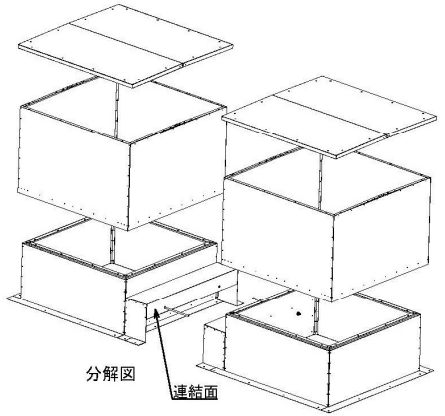

分解図

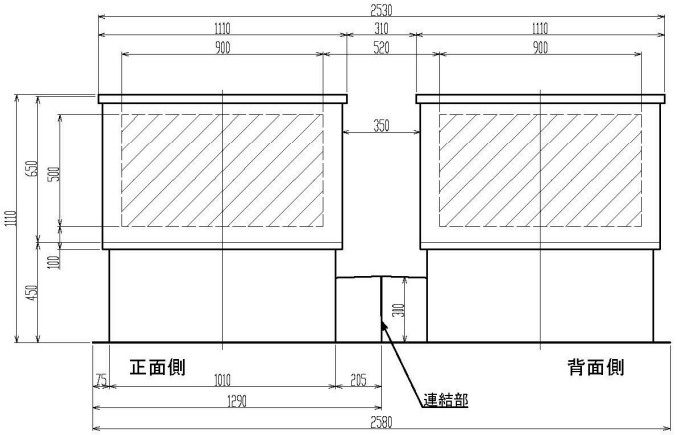

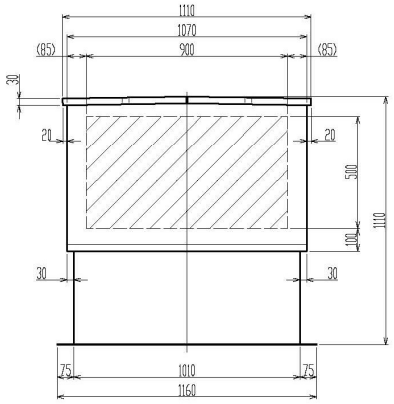


製品名称	HB-S2HJ	縮尺	1/20	ワールド工業株式会社


HB−S2HJ(埋設用仕様図)

公差等級	記号：C	等級：粗級	
基準寸法の区分	0.5 ～ 3以下	許容差	±0.2
	3 ～ 6以下		±0.3
	6 ～ 30以下		±0.5
	30 ～ 120以下		±0.8
	120 ～ 400以下		±1.2
	400 ～ 1000以下		±2
	1000 ～ 2000以下		±3
	2000 ～ 4000以下		±4

配管箱1面最大穴数（参考）	
φ75	10個
φ100	8個
φ125	8個
φ150	6個
φ200	3個

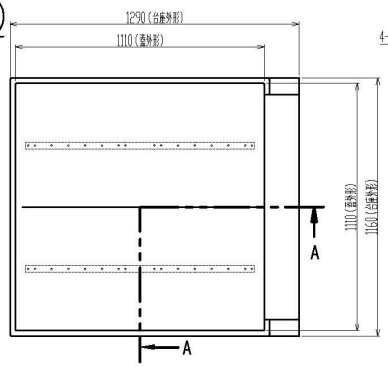


上面図（蓋有り）

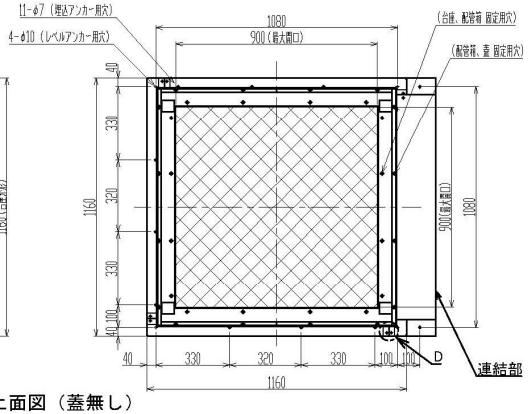


上面図（蓋無し）


機種	HB-S2HJ（埋設）
現場名	---
仕様図作成年月日	20--/--/--
承認者（サイン）	

［注意］ 納期は本仕様図承認日より弊社実稼働
10日以上となります。
台座四隅はレベルアンカーで高さ調整し、
他の穴は⑥六角ボルトで埋込アンカーとする。

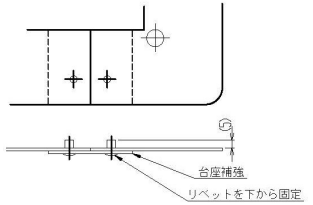


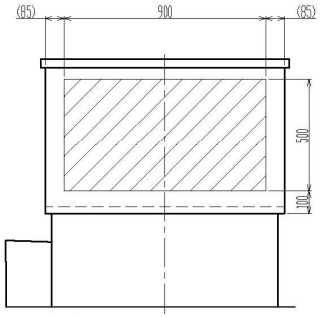


背面図

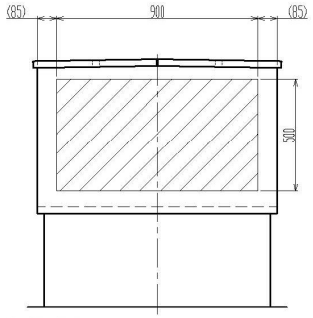


左側面図

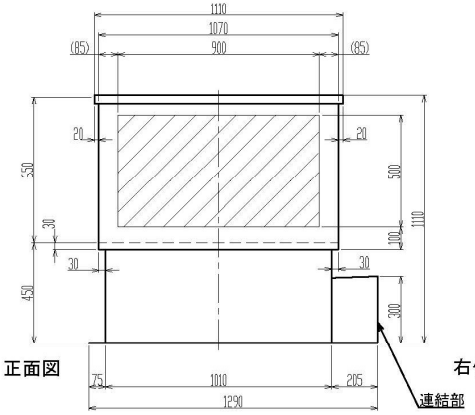


正面図

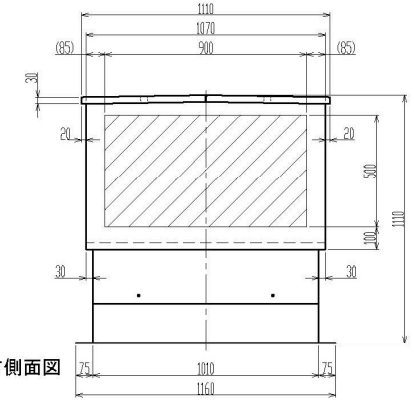


右側面図

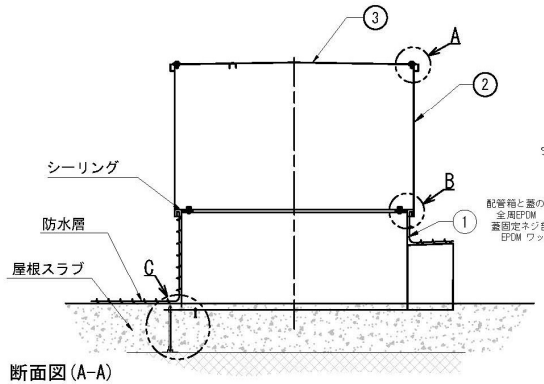


断面図(A-A)

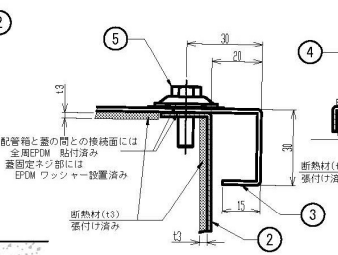

DETAIL A
（蓋-配管箱 接続部）

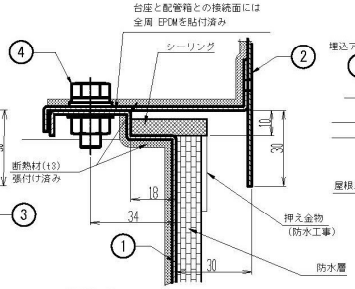

DETAIL B
（台座-配管箱 接続部）

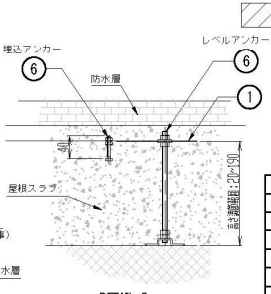

DETAIL C
（台座 固定部）

屋根スラブ配管取出最大開口寸法 900 × 900

配管箱開口部最大開口寸法 900 × 500

最大外形（mm）	巾	奥行	高さ
	1290	1160	1110

総重量 107.9(kg)	蓋	配管箱	台座
	19.4	44	44.5

No	名称	数量
1	S2HJ台座（溶融亜鉛メッキ鋼板 t1.6）	1
2	S2配管箱（溶融亜鉛メッキ鋼板 t1.6）	1
3	S2蓋(溶融亜鉛メッキ鋼板 t1.6)	1
4	台座-配管箱 接続ボルトセット（SUS）	16
5	配管箱-蓋 接続ボルトセット（SUS）	16
6	レベルアンカー4個＋埋込アンカー11個	15


製品名称	HB-S2HJ	縮尺	1/20	ワールド工業株式会社

HB−S2HJ 連結図(埋設用)


機種	HB-S2HJ 連結図（埋設）
現場名	− − −
仕様図作成年月日	20−−/−−/−−
承認者（サイン）	

公差等級	記号：C		等級：粗級
基準寸法の区分	0.5 ～ 3以下	許容差	±0.2
	3 ～ 6以下		±0.3
	6 ～ 30以下		±0.5
	30 ～ 120以下		±0.8
	120 ～ 400以下		±1.2
	400 ～ 1000以下		±2
	1000 ～ 2000以下		±3
	2000 ～ 4000以下		±4


配管箱1面最大穴数（参考）	
φ75	10個
φ100	8個
φ125	8個
φ150	6個
φ200	3個

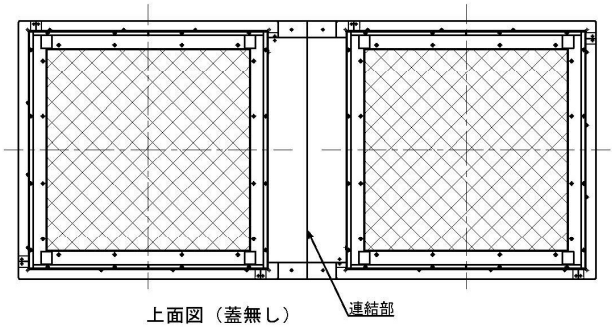


上面図（蓋無し）

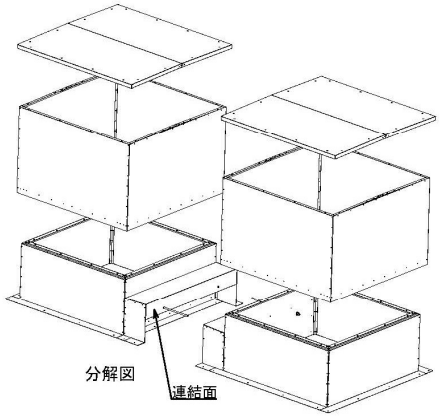

分解図

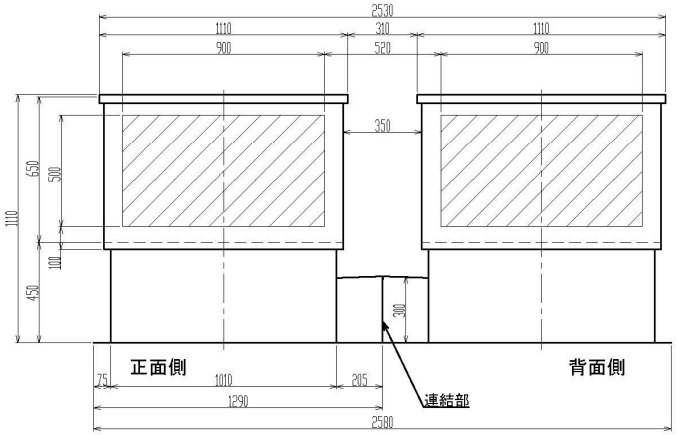

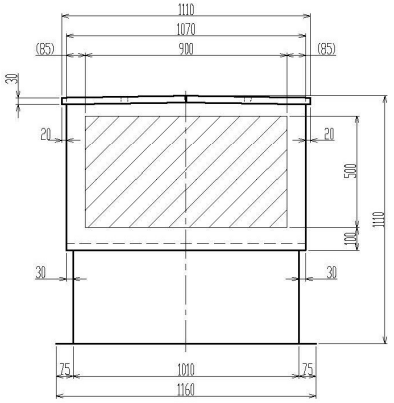


製品名称	HB-S2HJ	縮尺	1/20	ワールド工業株式会社


HB−S2HW(あと施工用仕様図)

公差等級	記号：C	等級：粗級	
基準寸法の区分	0.5 ～ 3以下	許容差	±0.2
	3 ～ 6以下		±0.3
	6 ～ 30以下		±0.5
	30 ～ 120以下		±0.8
	120 ～ 400以下		±1.2
	400 ～ 1000以下		±2
	1000 ～ 2000以下		±3
	2000 ～ 4000以下		±4

配管箱1面最大穴数（参考）	
φ75	10個
φ100	8個
φ125	8個
φ150	6個
φ200	3個

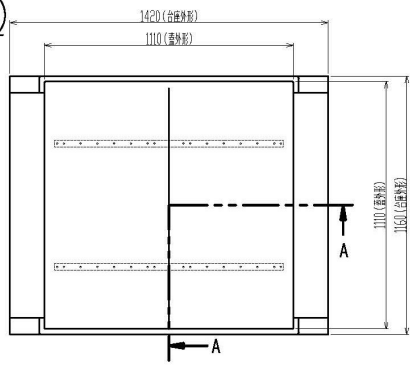


上面図（蓋有り）

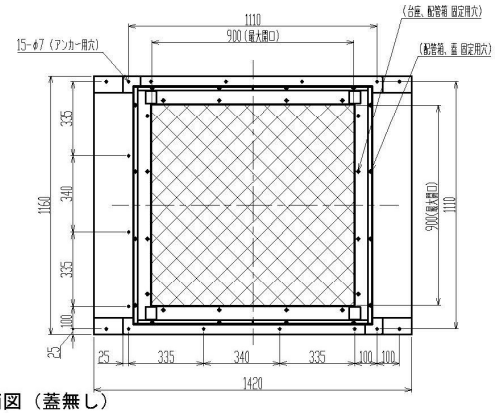


上面図（蓋無し）

機種	HB-S2HW（あと施工）
現場名	− − −
仕様図作成年月日	20−−/−−/−−
承認者（サイン）	


［注意］ 納期は本仕様図承認日より弊社実稼働10日以上となります。

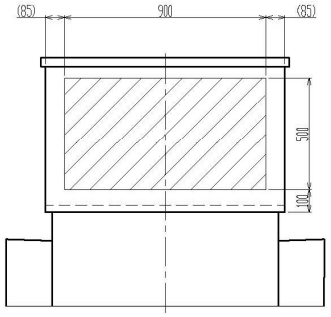


背面図

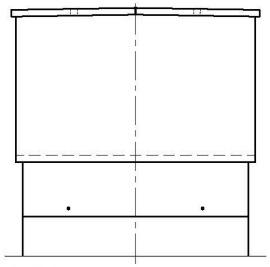

左側面図

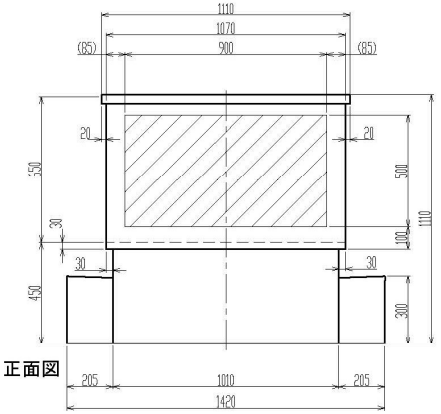

正面図

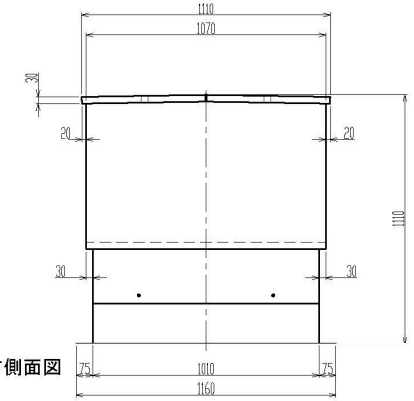


右側面図

屋根スラブ配管取出最大開口寸法 900 × 900


配管箱開口部最大開口寸法 900 × 500

最大外形 (mm)	巾	奥行	高さ
	1420	1160	1110


総重量 118.4(kg)	蓋	配管箱	台座
	19.4	44	55

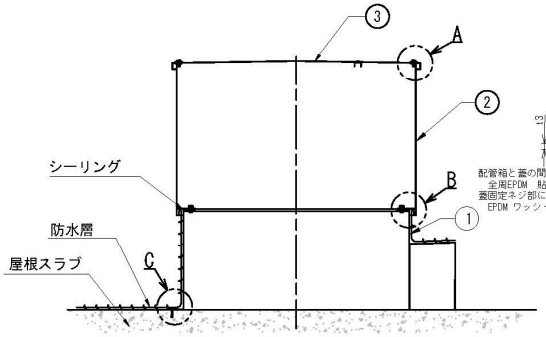


断面図(A-A)

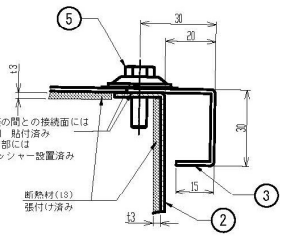

DETAIL A
(蓋-配管箱 接続部)

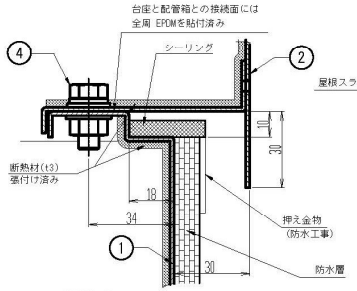

DETAIL B
(台座-配管箱 接続部)

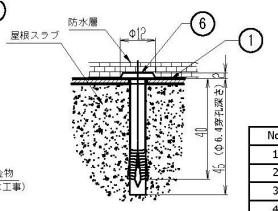

DETAIL C
(台座 固定部)

No	名称	数量
1	S2HW台座 (溶融亜鉛メッキ鋼板 t1.6)	1
2	S2配管箱 (溶融亜鉛メッキ鋼板 t1.6)	1
3	S2蓋(溶融亜鉛メッキ鋼板 t1.6)	1
4	台座-配管箱 接続ボルトセット (SUS)	16
5	配管箱-蓋 接続ボルトセット (SUS)	16
6	オールアンカー FT-640 (鉄)	14


製品名称	HB-S2HW	縮尺	1/20	ワールド工業株式会社

HB−S2HW 連結図(あと施工用)


機種	HB-S2HW 連結図(あと施工)
現場名	− − −
仕様図作成年月日	20−−/−−/−−
承認者（サイン）	

公差等級	記号：C		等級：粗級
基準寸法の区分	0.5 ～ 3以下	許容差	±0.2
	3 ～ 6以下		±0.3
	6 ～ 30以下		±0.5
	30 ～ 120以下		±0.8
	120 ～ 400以下		±1.2
	400 ～ 1000以下		±2
	1000 ～ 2000以下		±3
	2000 ～ 4000以下		±4


配管箱1面最大穴数（参考）	
φ75	10個
φ100	8個
φ125	8個
φ150	6個
φ200	3個

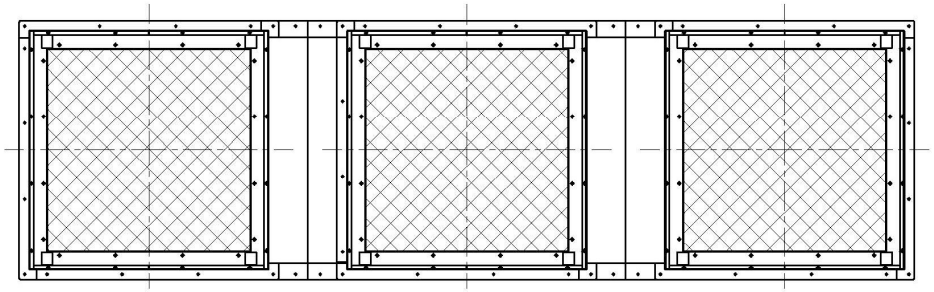


上面図（蓋無し）

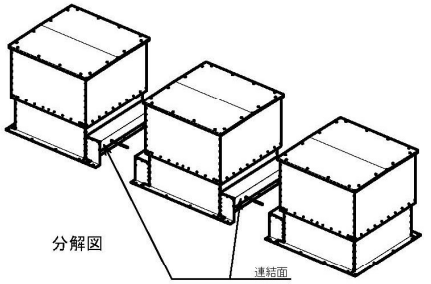

分解図

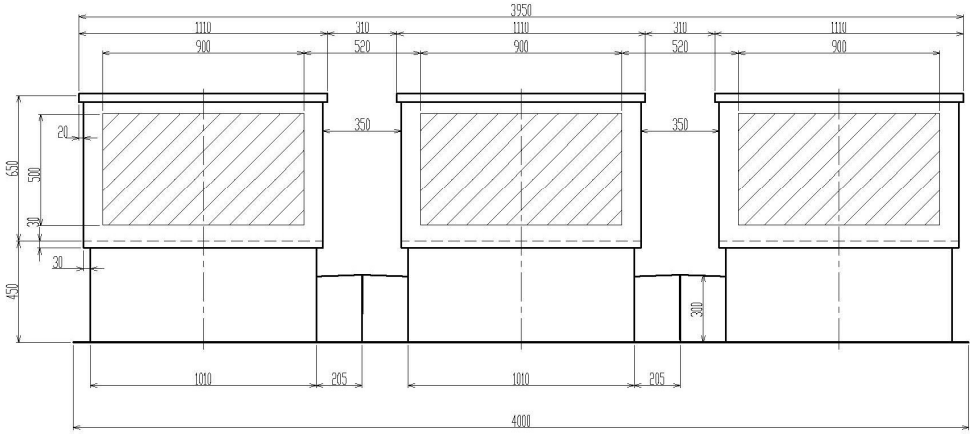

S2HJ 正面図

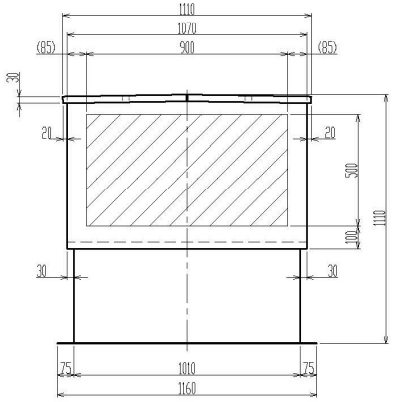

S2HW 正面側


S2HJ 背面図

製品名称	HB-S2HJ	縮尺	1/20	ワールド工業株式会社


HB−S2HW(埋設用仕様図)

公差等級	記号：C		等級：粗級
基準寸法の区分	0.5 ～ 3以下	許容差	±0.2
	3 ～ 6以下		±0.3
	6 ～ 30以下		±0.5
	30 ～ 120以下		±0.8
	120 ～ 400以下		±1.2
	400 ～ 1000以下		±2
	1000 ～ 2000以下		±3
	2000 ～ 4000以下		±4


配管箱1面最大穴数（参考）	
φ75	10個
φ100	8個
φ125	8個
φ150	6個
φ200	3個

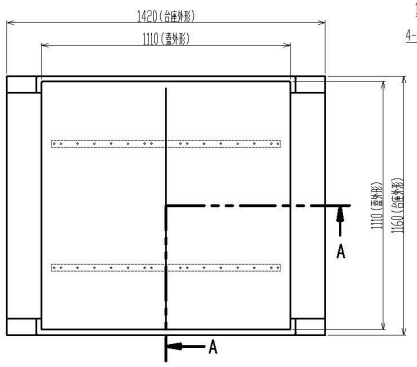

上面図（蓋有り）

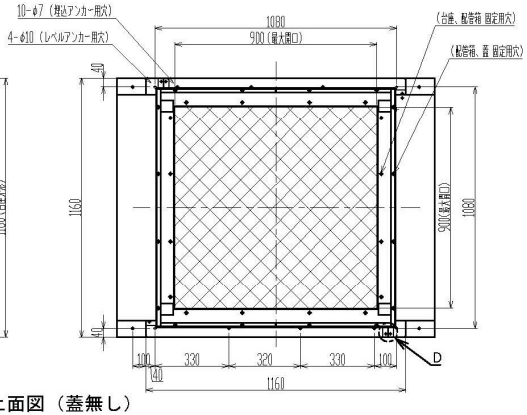


上面図（蓋無し）

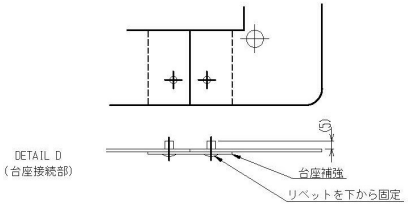


機種	HB−S2HW（埋設）
現場名	− − −
仕様図作成年月日	20−−/−−/−−
承認者（サイン）	


［注意］ 納期は本仕様図承認日より弊社実稼働
10日以上となります。
台座四隅はレベルアンカーで高さ調整し、
他の穴は⑥六角ボルトで埋込アンカーとする。

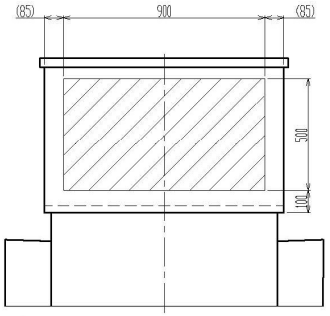


背面図

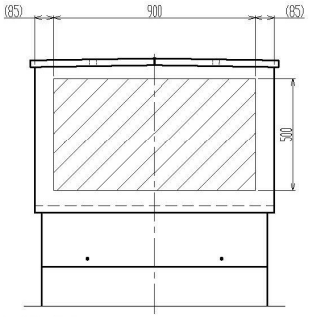


左側面図

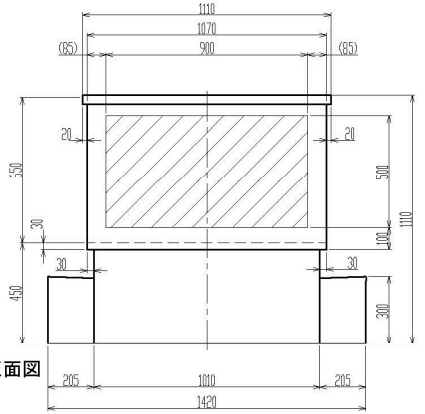


正面図

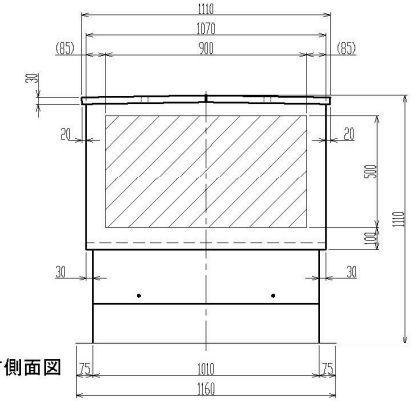


右側面図

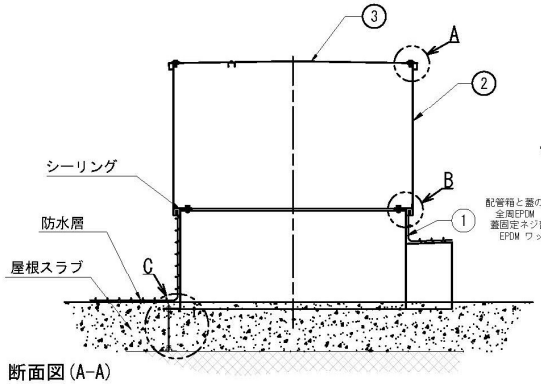


断面図(A−A)

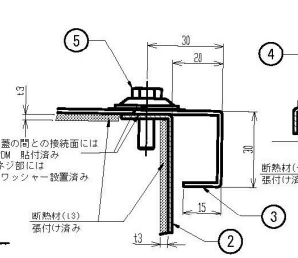

DETAIL A
（蓋-配管箱 接続部）

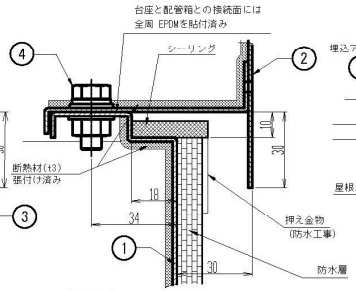

DETAIL B
（台座-配管箱 接続部）

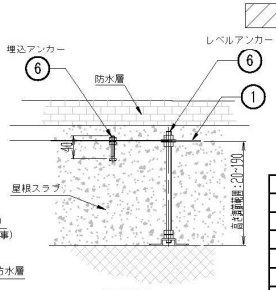

DETAIL C
（台座 固定部）

屋根スラブ配管取出最大開口寸法 900 × 900

配管箱開口部最大開口寸法 900 × 500

最大外形 (mm)	巾	奥行	高さ
	1420	1160	1110

総重量 118.4(kg)	蓋	配管箱	台座
	19.4	44	55

No	名称	数量
1	S2HW台座 (溶融亜鉛メッキ鋼板 t1.6)	1
2	S2配管箱 (溶融亜鉛メッキ鋼板 t1.6)	1
3	S2蓋(溶融亜鉛メッキ鋼板 t1.6)	1
4	台座-配管箱 接続ボルトセット (SUS)	16
5	配管箱-蓋 接続ボルトセット (SUS)	16
6	ﾚﾍﾞﾙｱﾝｶｰ4個＋埋込アンカー10個	14


製品名称	HB−S2HW	縮尺	1/20	ワールド工業株式会社

HB−S2HW 連結図(埋設用仕様図)


機種	HB-S2HW 連結図(埋設)
現場名	− − −
仕様図作成年月日	20−−/−−/−−
承認者（サイン）	

公差等級	記号：C		等級：粗級
基準寸法の区分	0.5 ～ 3以下	許容差	±0.2
	3 ～ 6以下		±0.3
	6 ～ 30以下		±0.5
	30 ～ 120以下		±0.8
	120 ～ 400以下		±1.2
	400 ～ 1000以下		±2
	1000 ～ 2000以下		±3
	2000 ～ 4000以下		±4


配管箱1面最大穴数（参考）	
φ75	10個
φ100	8個
φ125	8個
φ150	6個
φ200	3個

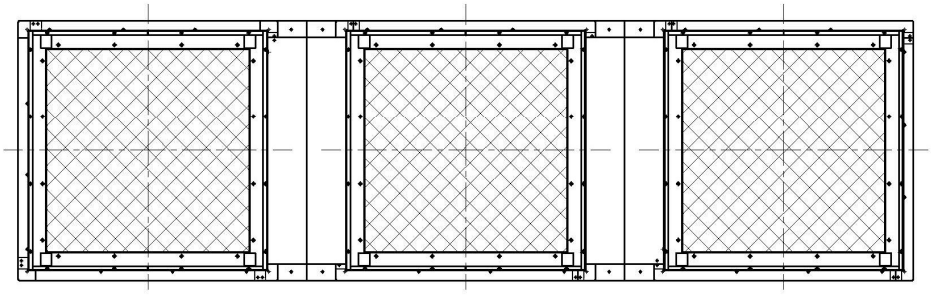


上面図（蓋無し）

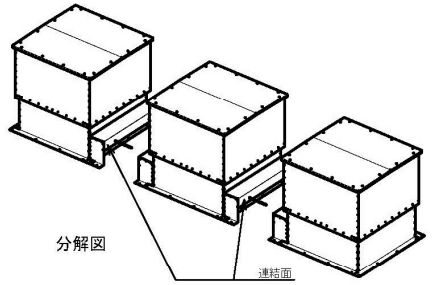

分解図

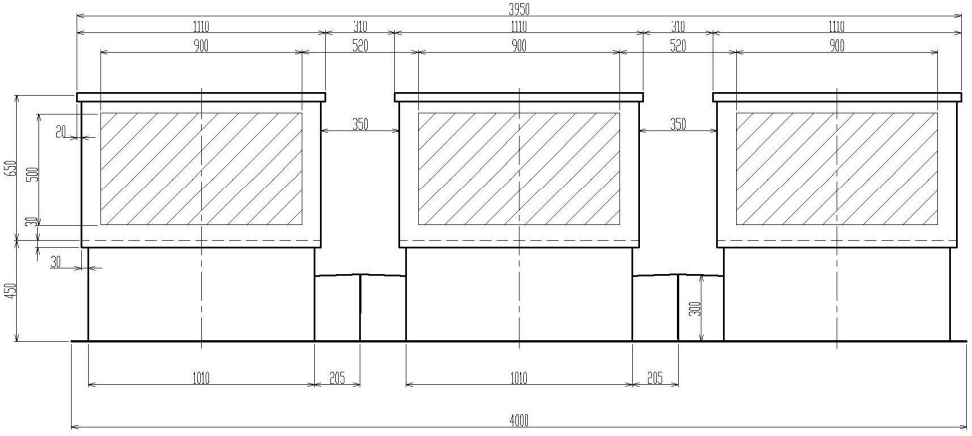

S2HJ 正面図　　S2HW 正面側　　S2HJ 背面図

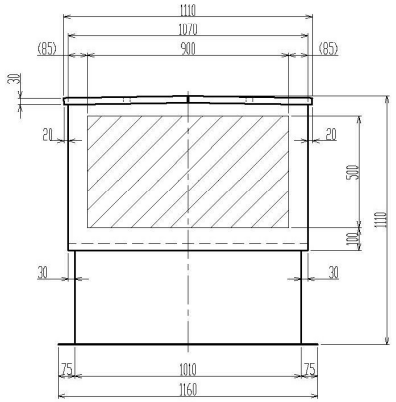

製品名称	HB-S2HJ	縮尺	1/20	ワールド工業株式会社


HB−Q6 （あと施工用仕様図）

機種	HB-Q6（あと施工）
現場名	− − −
仕様図作成年月日	20−−/−−/−−
承認者（サイン）	


［注意］ 納期は本仕様図承認日より弊社実稼働
10日以上となります。

公差等級	記号：C		等級：粗級
基準寸法の区分	0.5 ～ 3以下	許容差	±0.2
	3 ～ 6以下		±0.3
	6 ～ 30以下		±0.5
	30 ～ 120以下		±0.8
	120 ～ 400以下		±1.2
	400 ～ 1000以下		±2
	1000 ～ 2000以下		±3
	2000 ～ 4000以下		±4


配管箱1面最大穴数（参考）	
φ75	8個
φ100	6個
φ125	6個
φ150	2個
φ200	2個

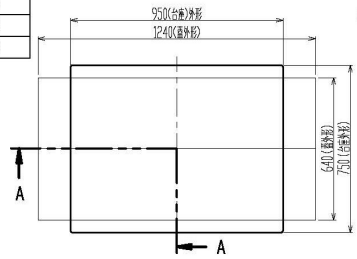


上面図（蓋有り）

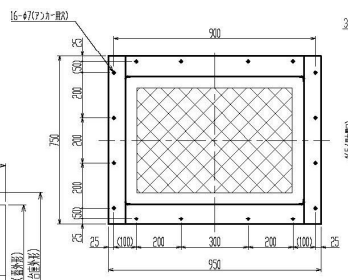


上面図（蓋・配管箱無し）

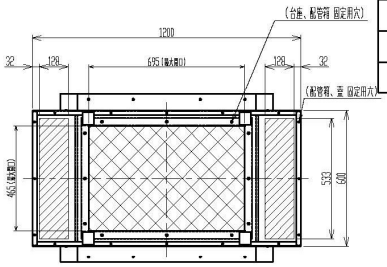


上面図（蓋無し）

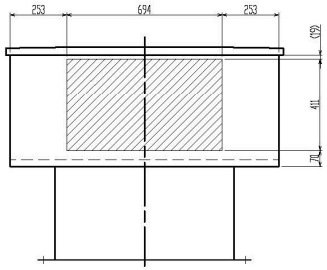


背面図

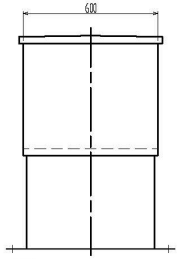


左側面図

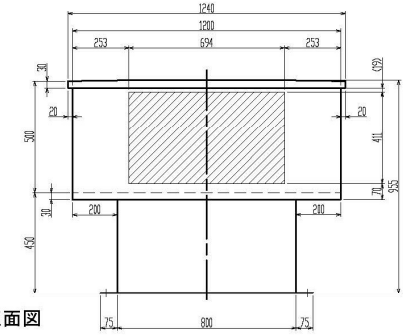


正面図

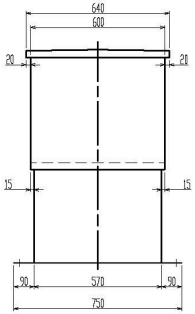


右側面図

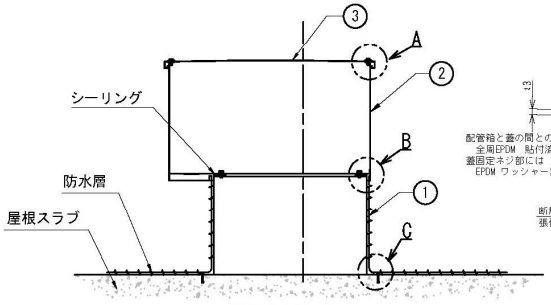


断面図(A−A)

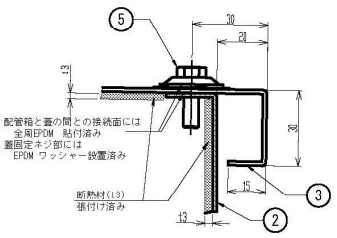

DETAIL A
(蓋-配管箱 接続部)

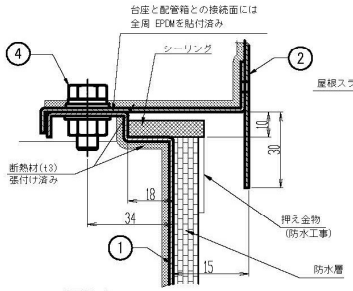

DETAIL B
(台座-配管箱 接続部)

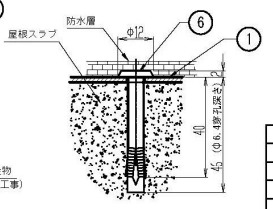

DETAIL C
(台座 固定部)

屋根スラブ配管取出最大開口寸法 695 × 465

配管箱開口部最大開口寸法 694 × 411 x 2
下部最大開口寸法 128 × 533 x 2

最大外形 (mm)	巾	奥行	高さ
	1240	750	955

総重量 67(kg)	蓋	配管箱	台座
	12	33	22

No	名称	数量
1	Q6台座（溶融亜鉛メッキ鋼板 t1.6）	1
2	Q6配管箱（溶融亜鉛メッキ鋼板 t1.6）	1
3	Q6蓋(溶融亜鉛メッキ鋼板 t1.6)	1
4	台座-配管箱 接続ボルト (SUS)	12
5	配管箱-蓋 接続ボルトセット (SUS)	16
6	オールアンカー FT-640 (鉄)	16

製品名称	HB-Q6	縮尺	1/20	ワールド工業株式会社


HB−Q6（埋設用仕様図）

機種	HB-Q6（埋設）
現場名	− − −
仕様図作成年月日	20−−/−−/−−
承認者（サイン）	


［注意］ 納期は本仕様図承認日より弊社実稼働
10日以上となります。
台座四隅はレベルアンカーで高さ調整し、
他の穴は⑥六角ボルトで埋込アンカーとする。

公差等級	記号：C		等級：粗級
基準寸法の区分	0.5 ～ 3以下	許容差	±0.2
	3 ～ 6以下		±0.3
	6 ～ 30以下		±0.5
	30 ～ 120以下		±0.8
	120 ～ 400以下		±1.2
	400 ～ 1000以下		±2
	1000 ～ 2000以下		±3
	2000 ～ 4000以下		±4


配管箱1面最大穴数（参考）	
φ75	8個
φ100	6個
φ125	6個
φ150	2個
φ200	2個

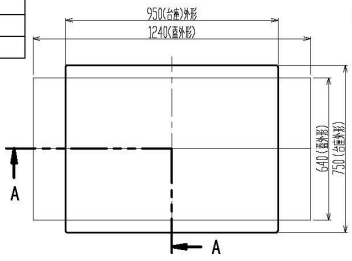


上面図（蓋有り）

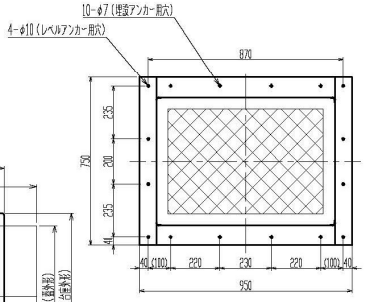


上面図（蓋・配管箱無し）

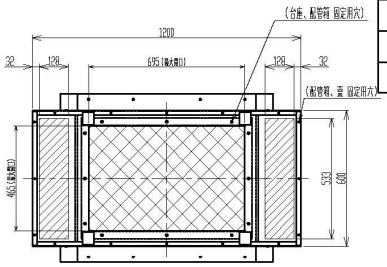


上面図（蓋無し）

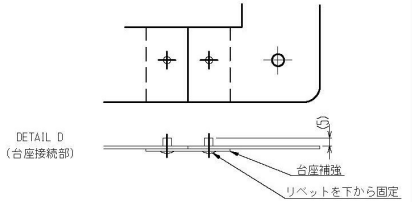


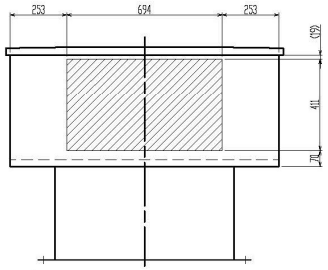


背面図

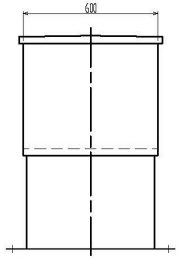


左側面図

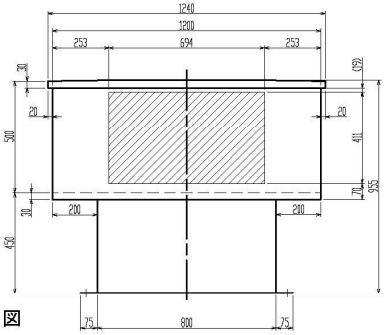


正面図

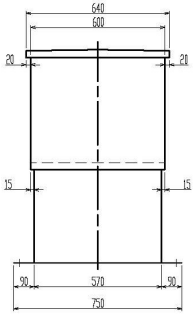


右側面図

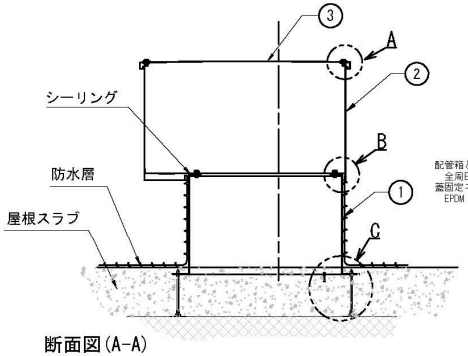


断面図(A−A)

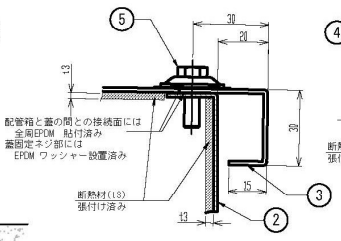

DETAIL A
（蓋−配管箱 接続部）

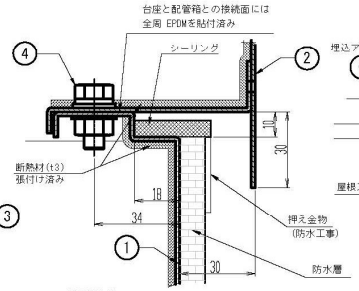

DETAIL B
（台座−配管箱 接続部）

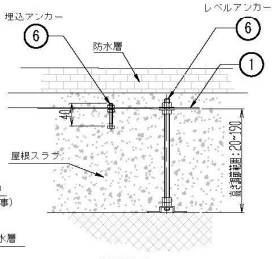

DETAIL C
（台座 固定部）

屋根スラブ配管取出最大開口寸法　695 × 465

配管箱開口部最大開口寸法　694 × 411 x 2
下部最大開口寸法　128 × 533 x 2

最大外形 (mm)	巾	奥行	高さ
	1240	750	955

総重量 67(kg)	蓋	配管箱	台座
	12	33	22

No	名称	数量
1	Q6台座（溶融亜鉛メッキ鋼板 t1.6）	1
2	Q6配管箱（溶融亜鉛メッキ鋼板 t1.6）	1
3	Q6蓋（溶融亜鉛メッキ鋼板 t1.6）	1
4	台座-配管箱 接続ボルト (SUS)	12
5	配管箱-蓋 接続ボルトセット (SUS)	16
6	レベルアンカー4個＋埋込アンカー12個	16

製品名称	HB-Q6	縮尺	1/20	ワールド工業株式会社